



Alle Maße in mm!


FE 28/00

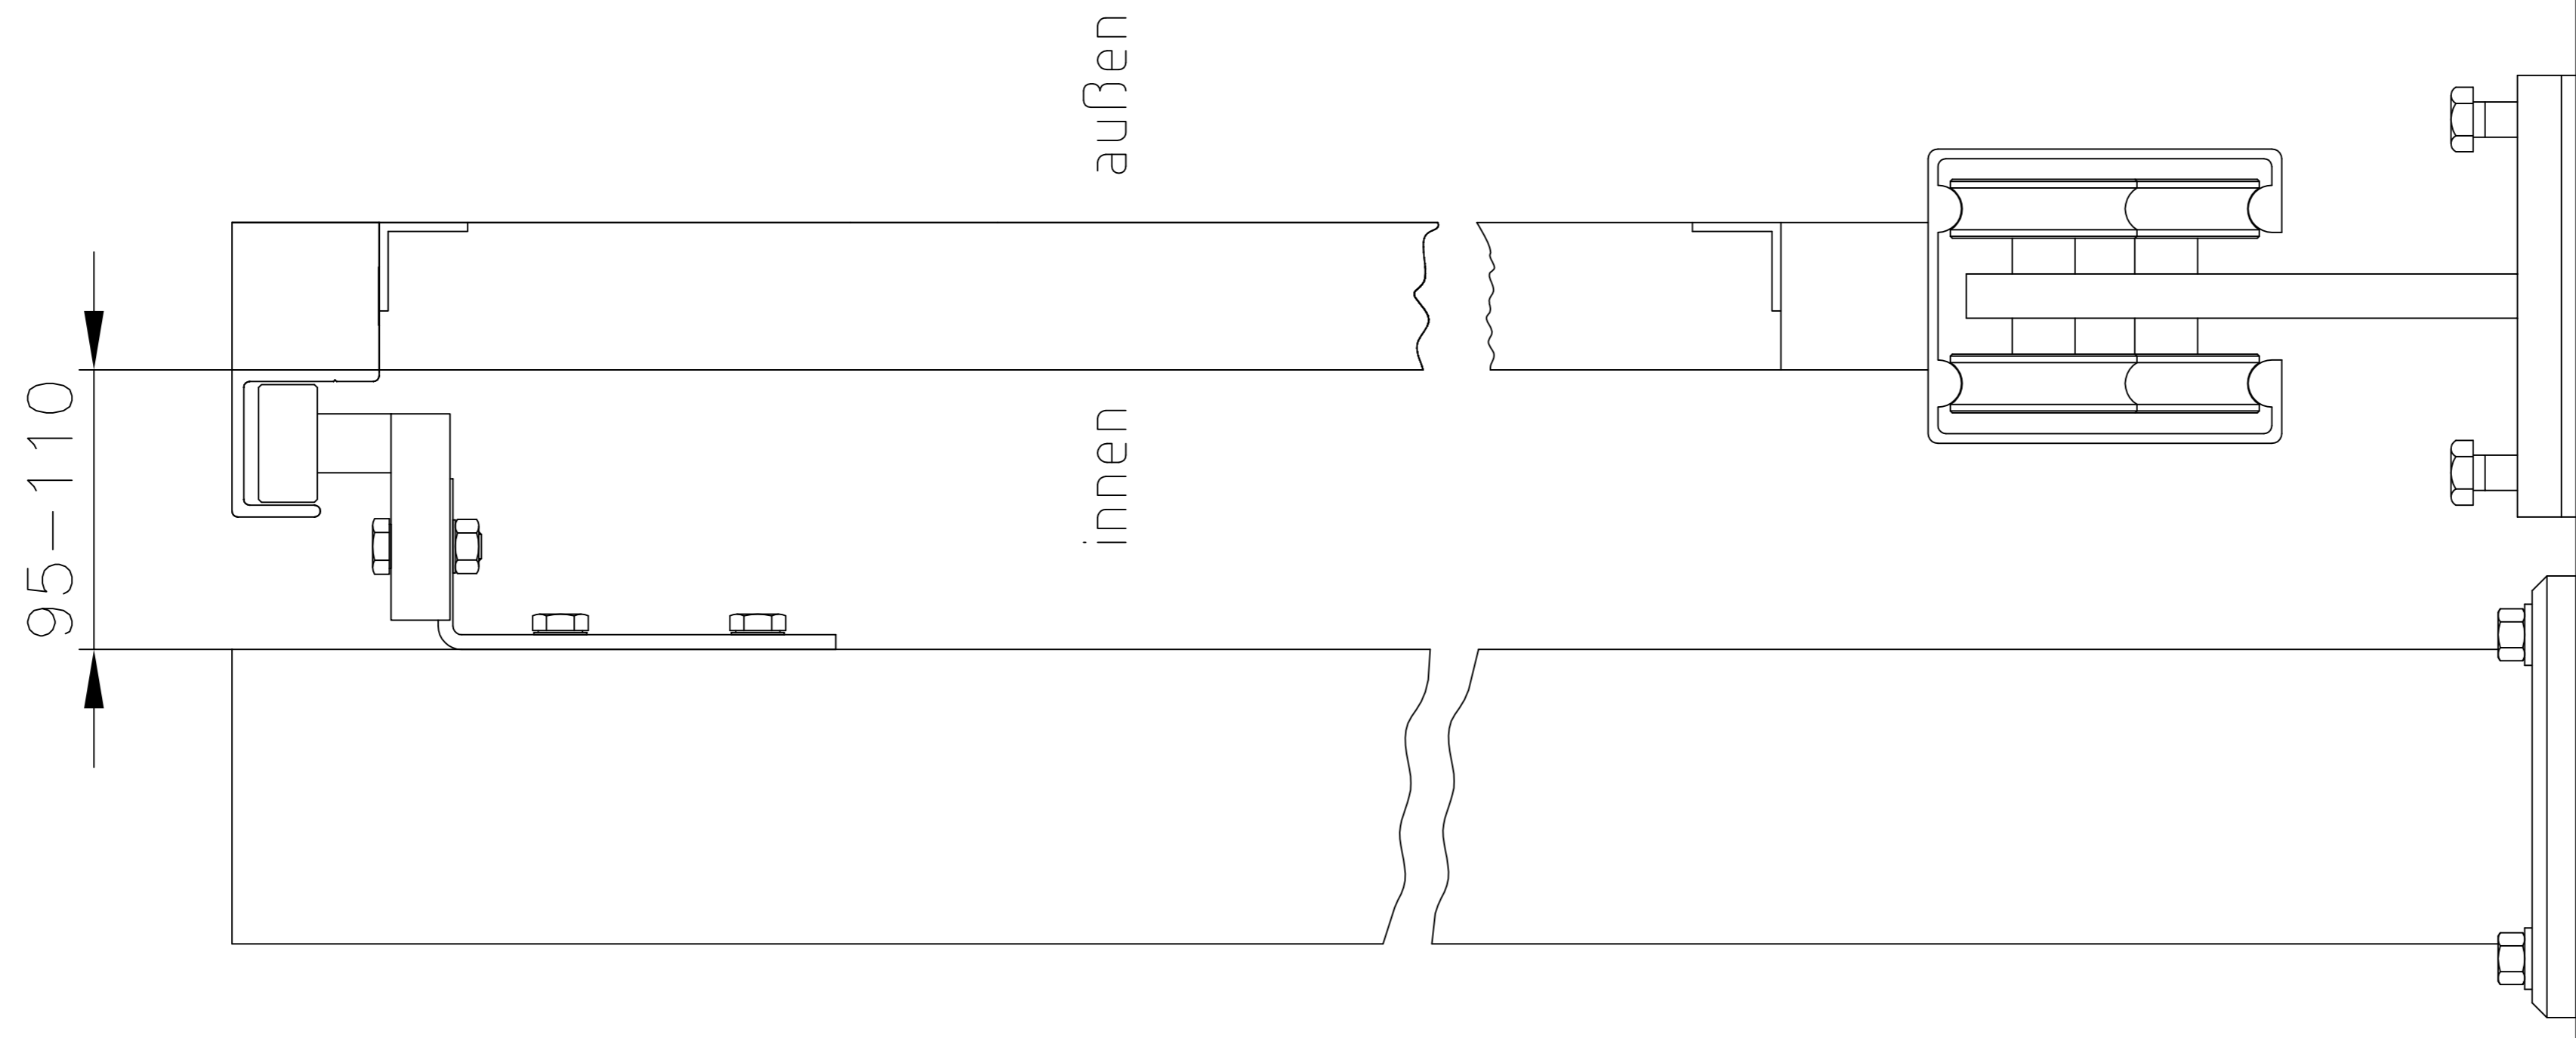


FE 28/01

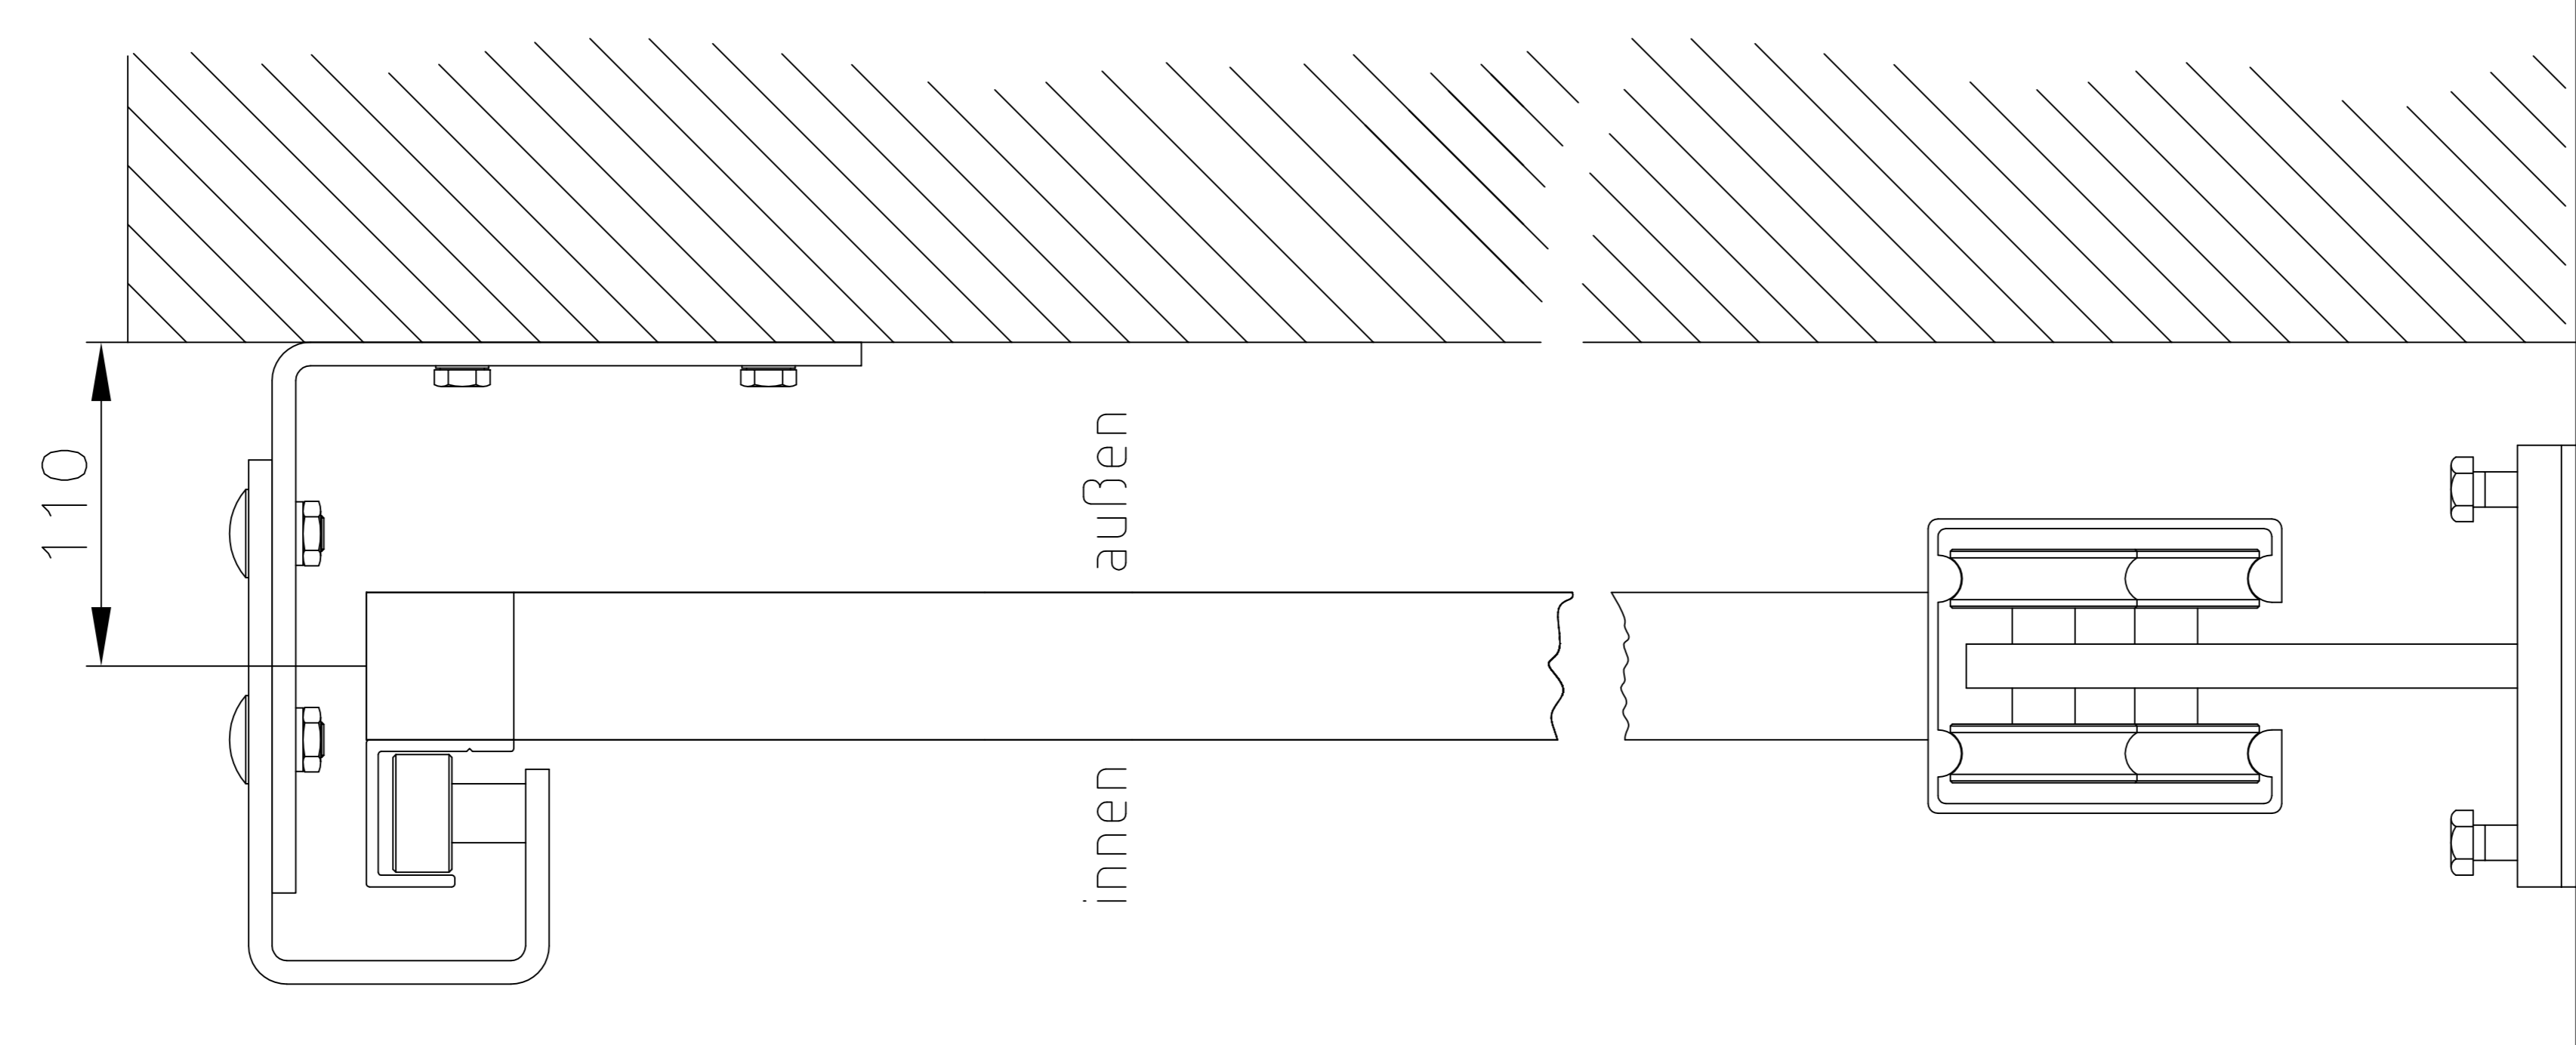


FE 28/02

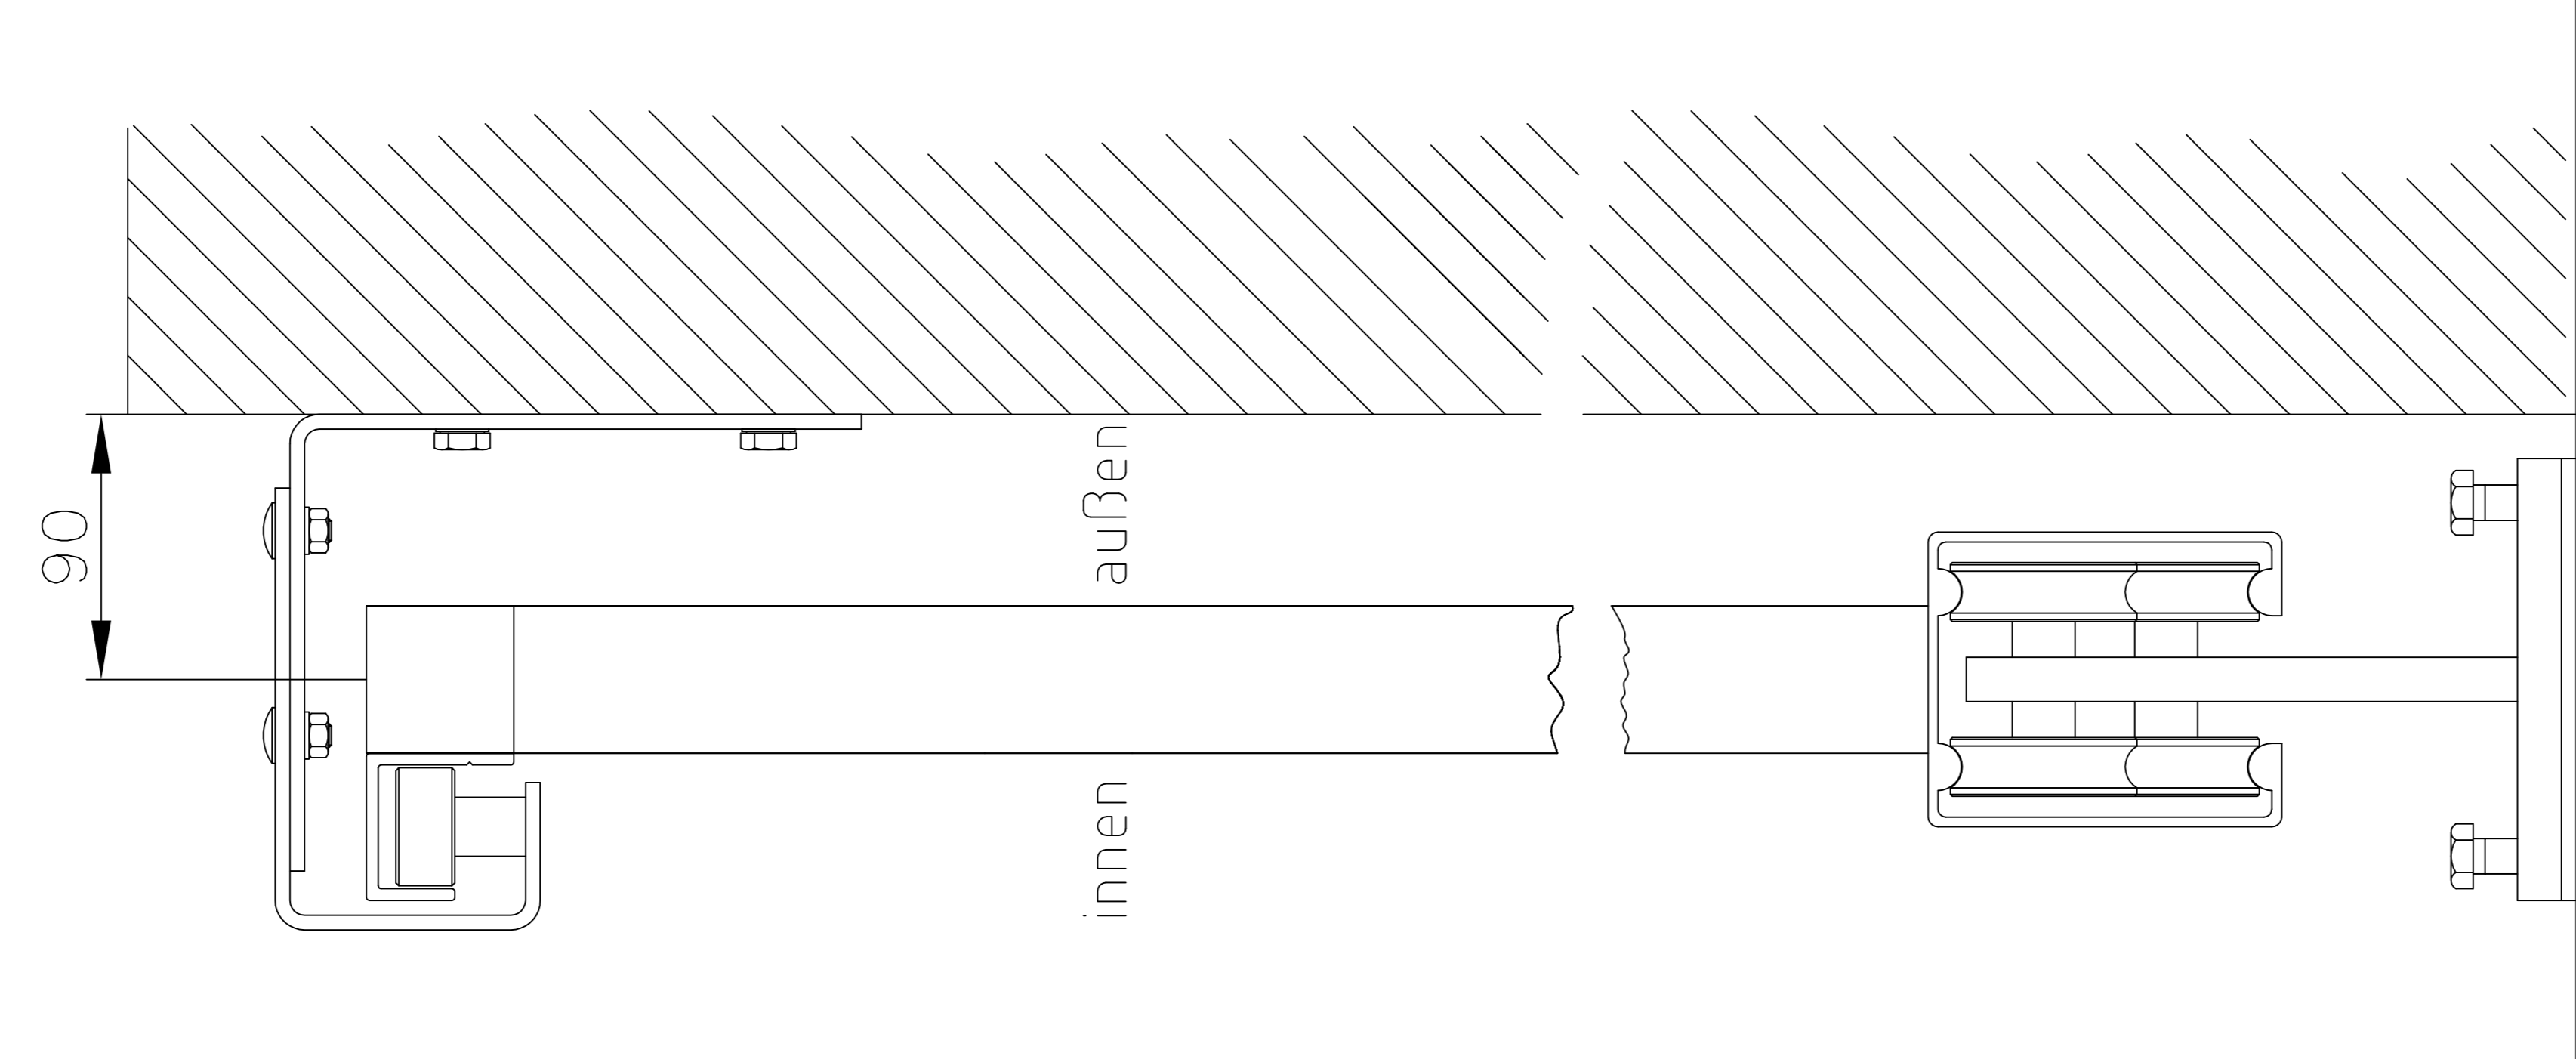

FE 22/00

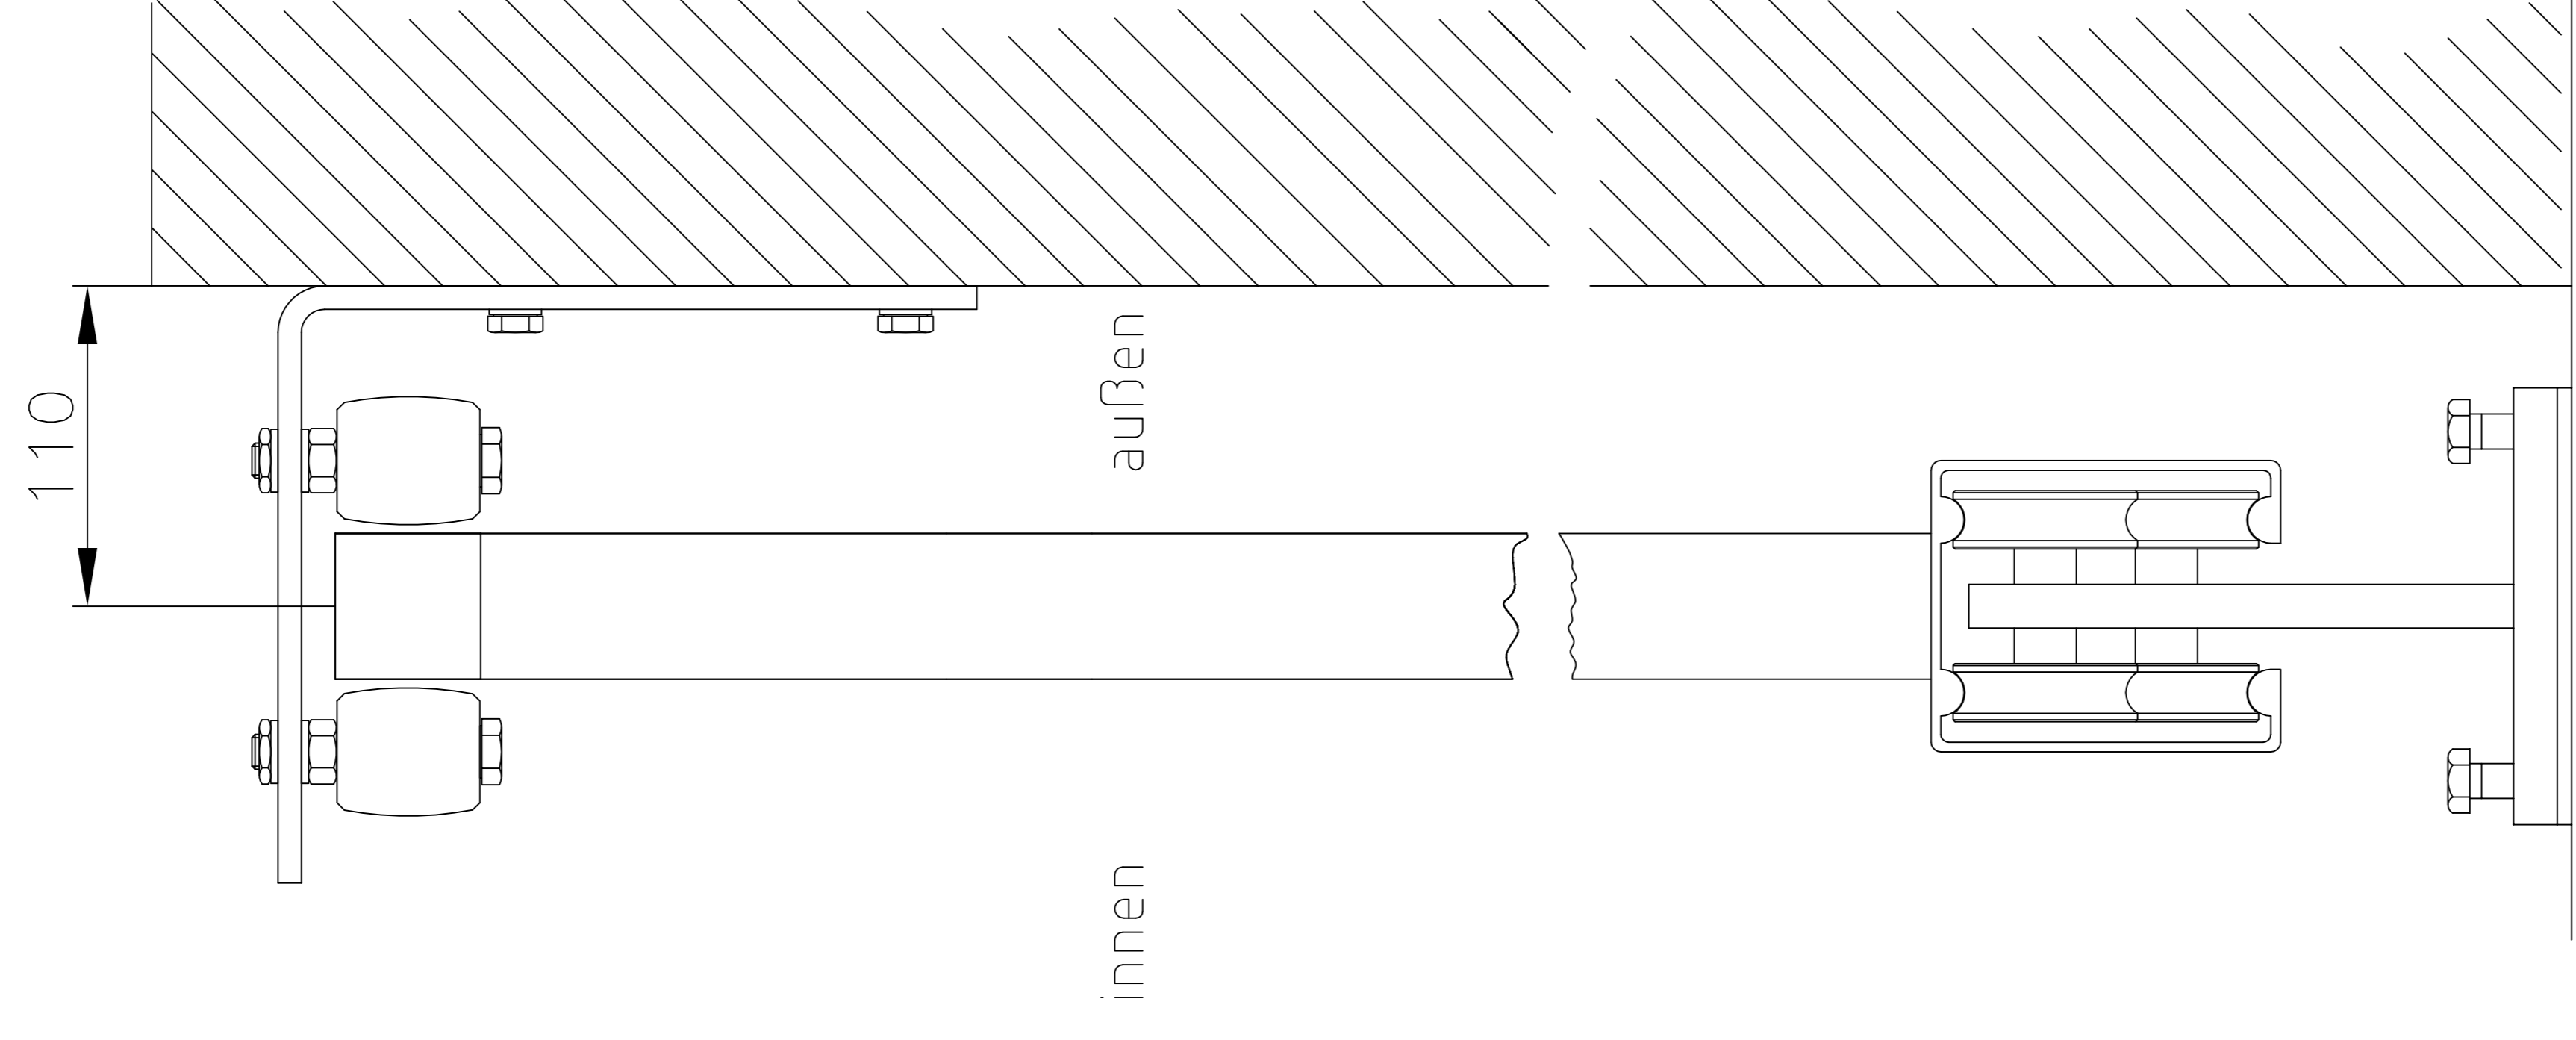

FE 22/01

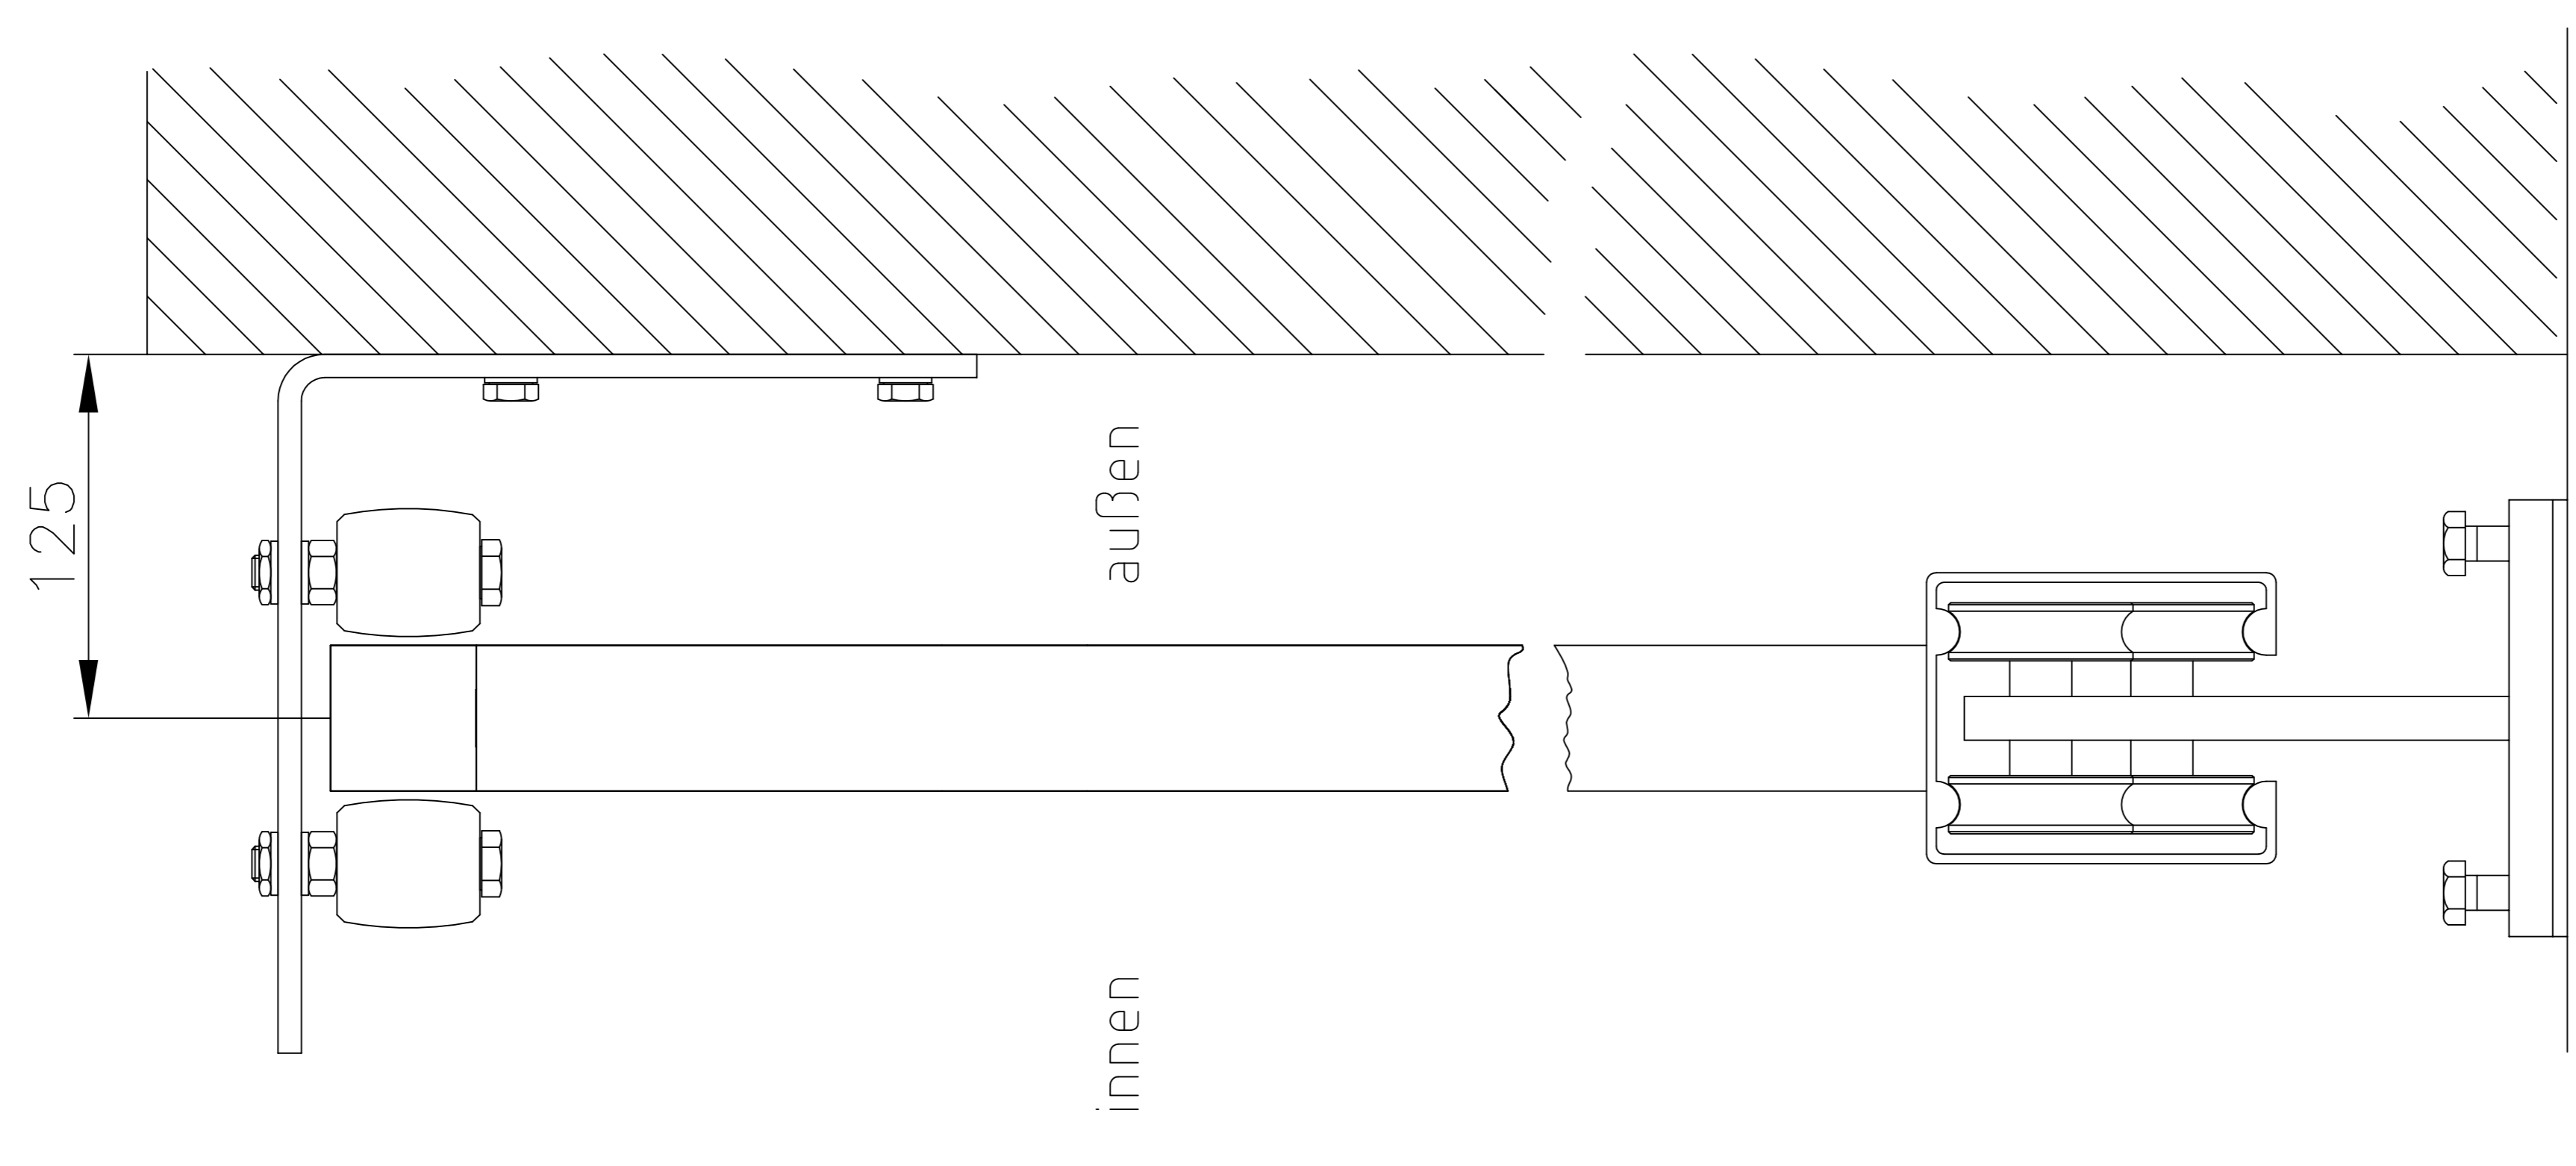

Sollte diese Zeichnung widerrechtlich an Dritte weitergegeben werden, behält sich Erdetöschnig GmbH das Recht vor, gerichtliche Schritte zu unternehmen, sowie die angefallenen Planungskosten zu branchenüblichen Sätzen in Rechnung zu stellen.

LIBERO
T O R B A U
ERDETÖSCHNIG GmbH
Liberogasse 1
A-9020 KLAGENFURT

System patentrechtlich, Design urheberrechtlich geschützt! Nachbau verboten!
Alle Rechte bei Erdetöschnig GmbH, Klagenfurt, Austria.
Technische Änderungen vorbehalten!

Torart: Schiebetor
Werkstoff: St und Al
Oberfläche:

Projekt:
**Schiebetore
Stahl und Aluminium**

Benennung:
Torblattführungen

2018