




Einbausituation A2

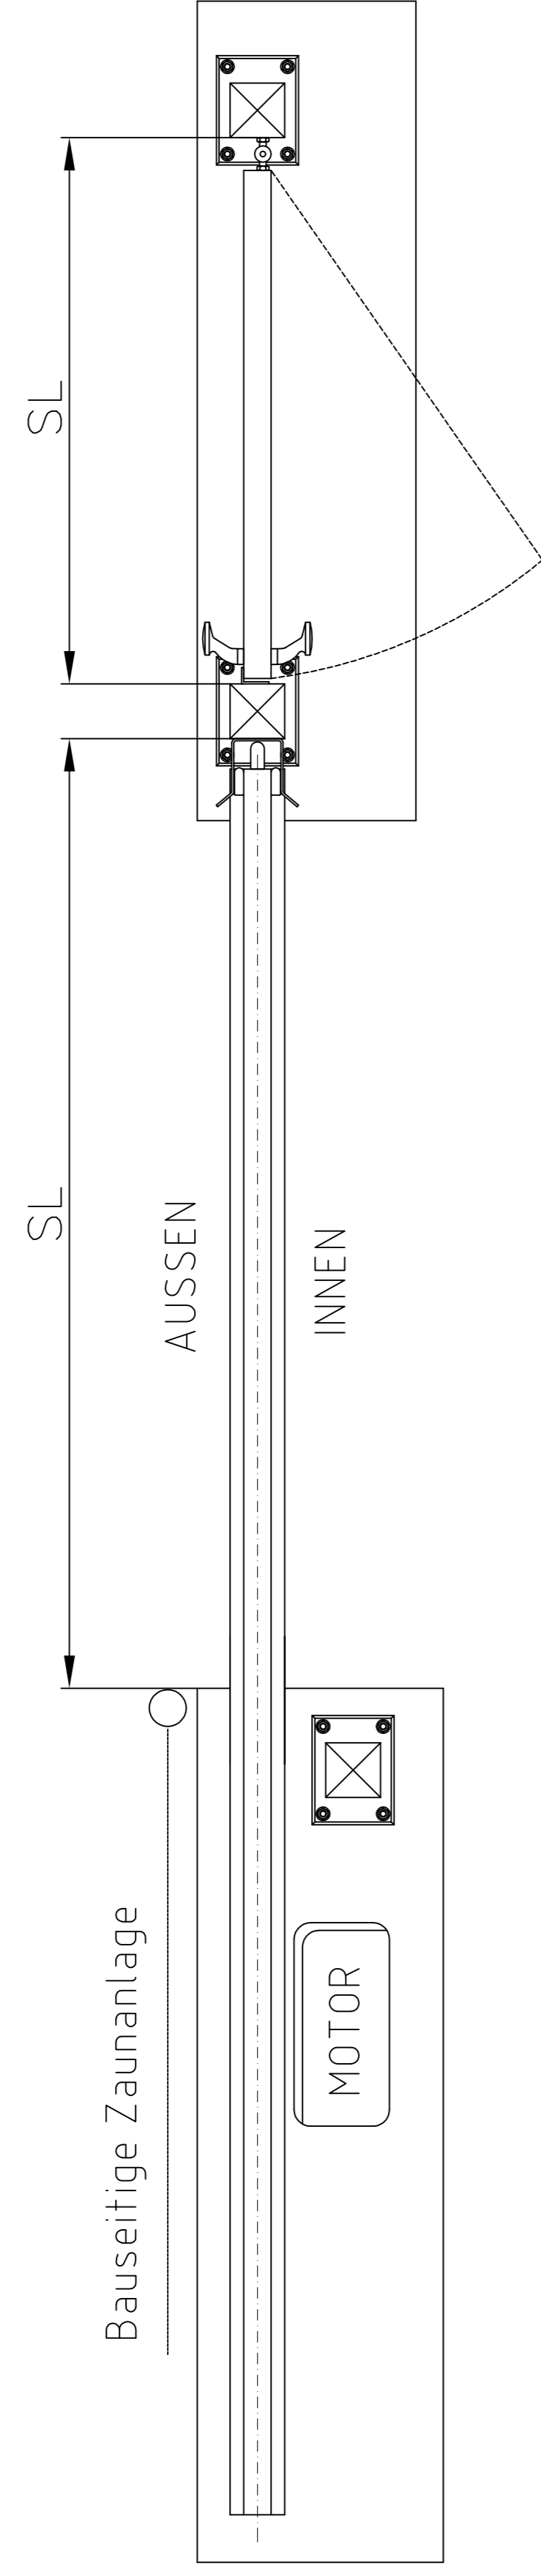


Einbausituation D3

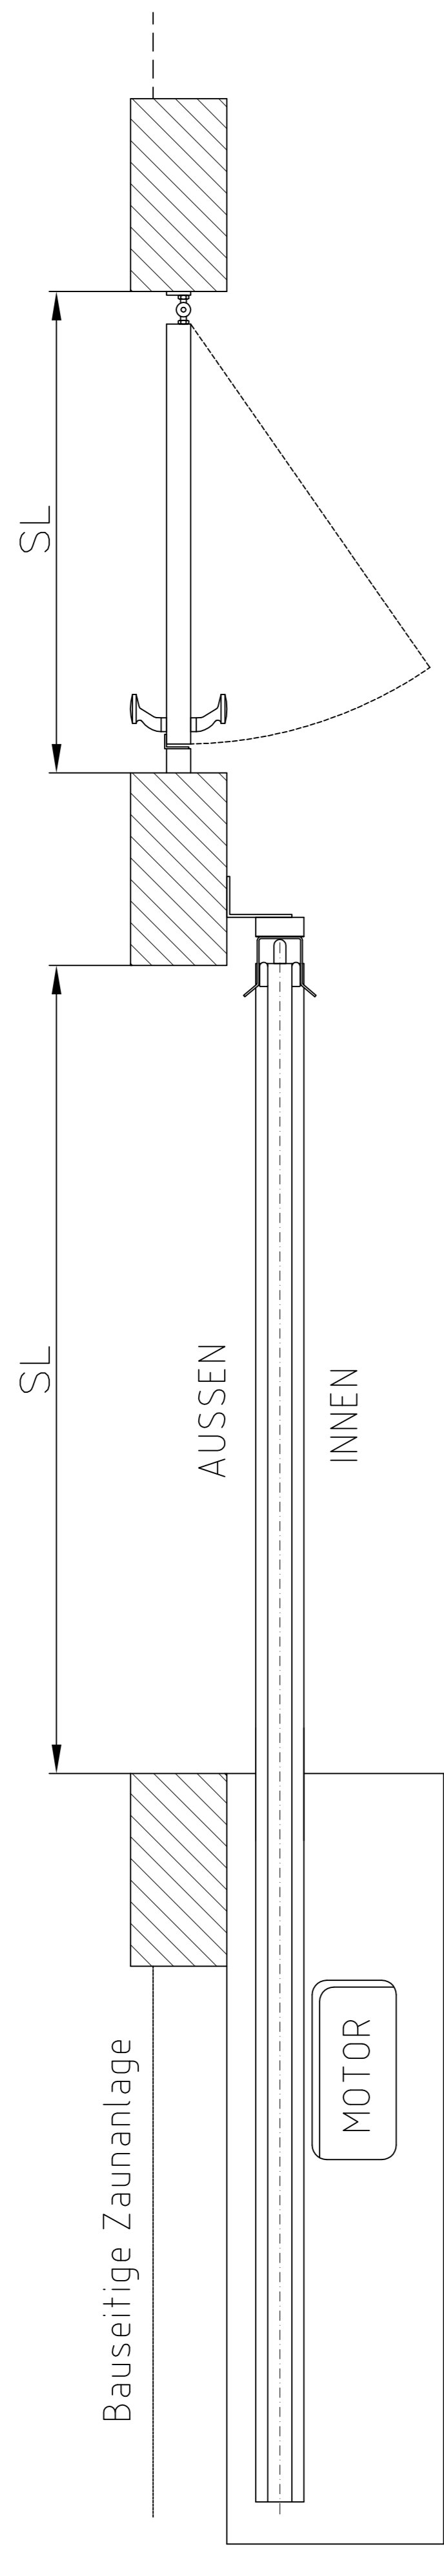


Einbausituation C3

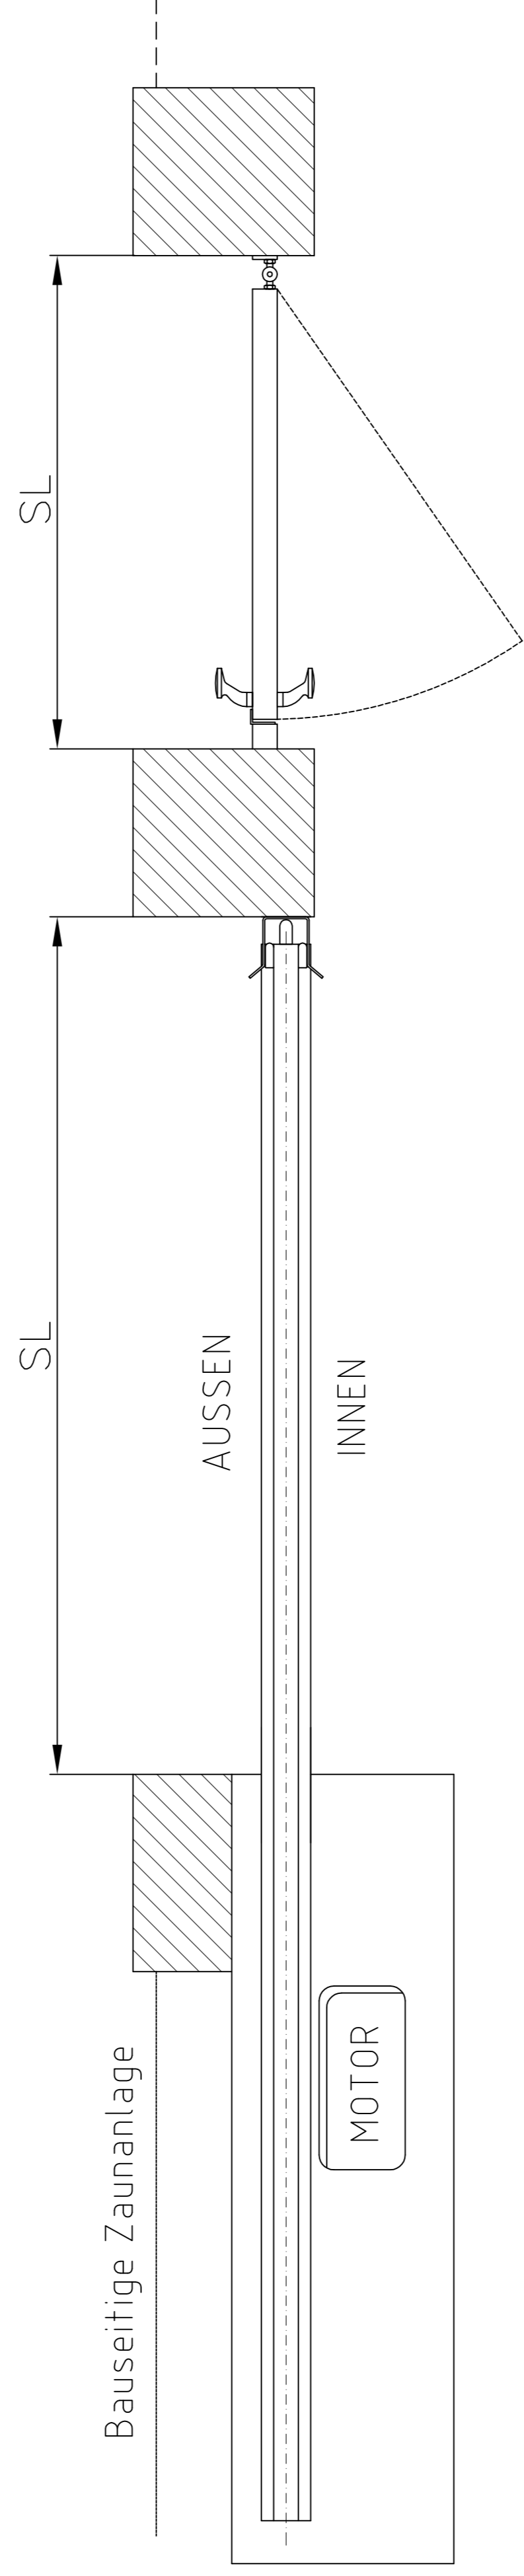

Einbausituation B1

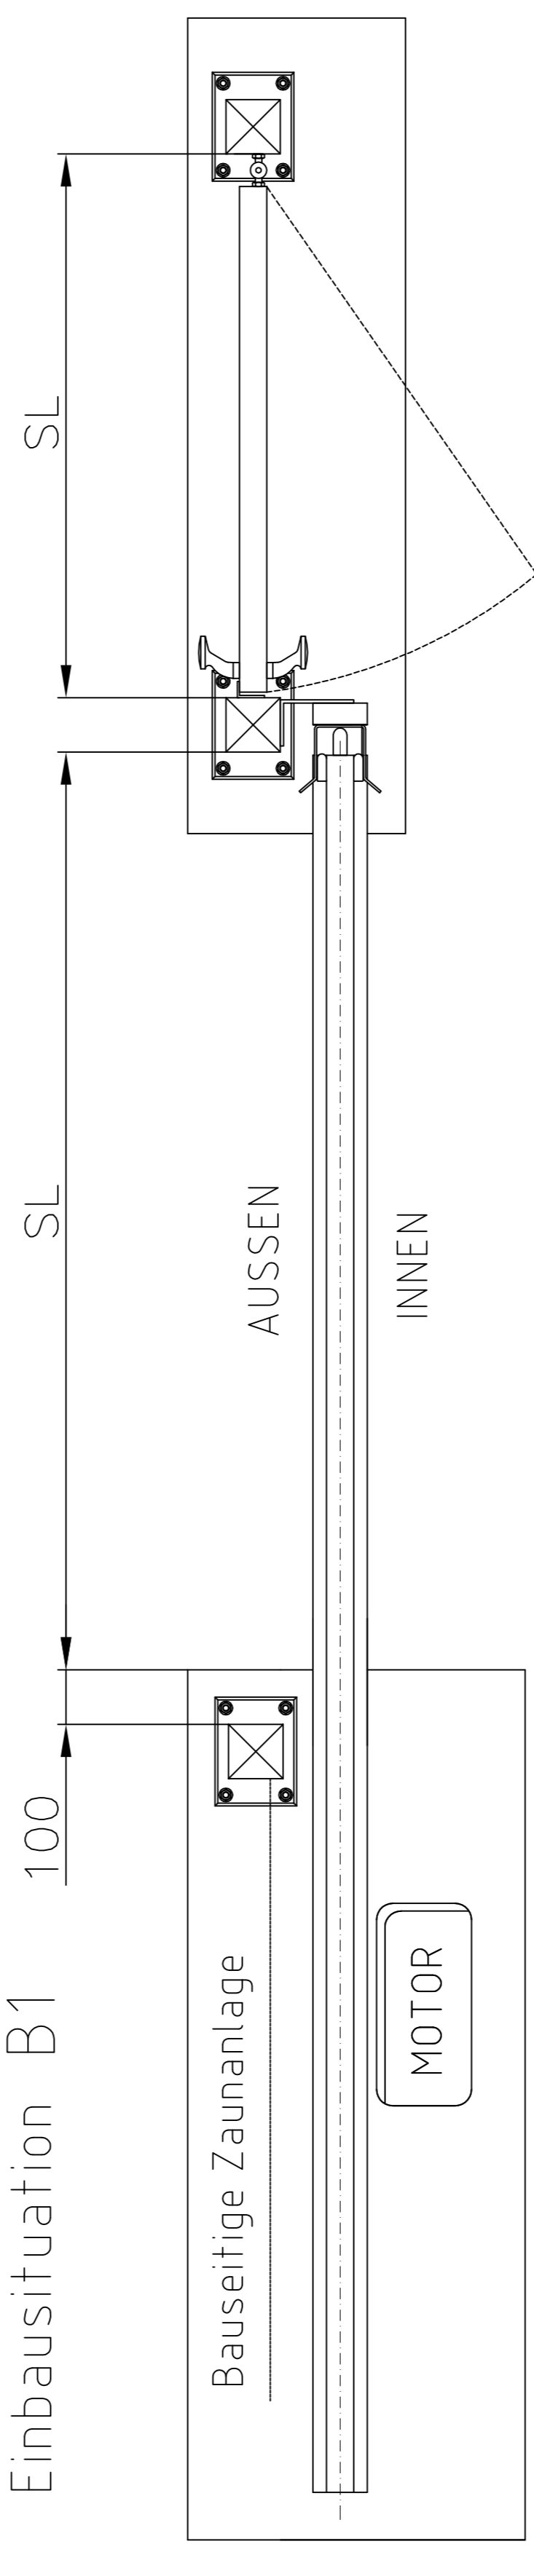

Einbausituation A1

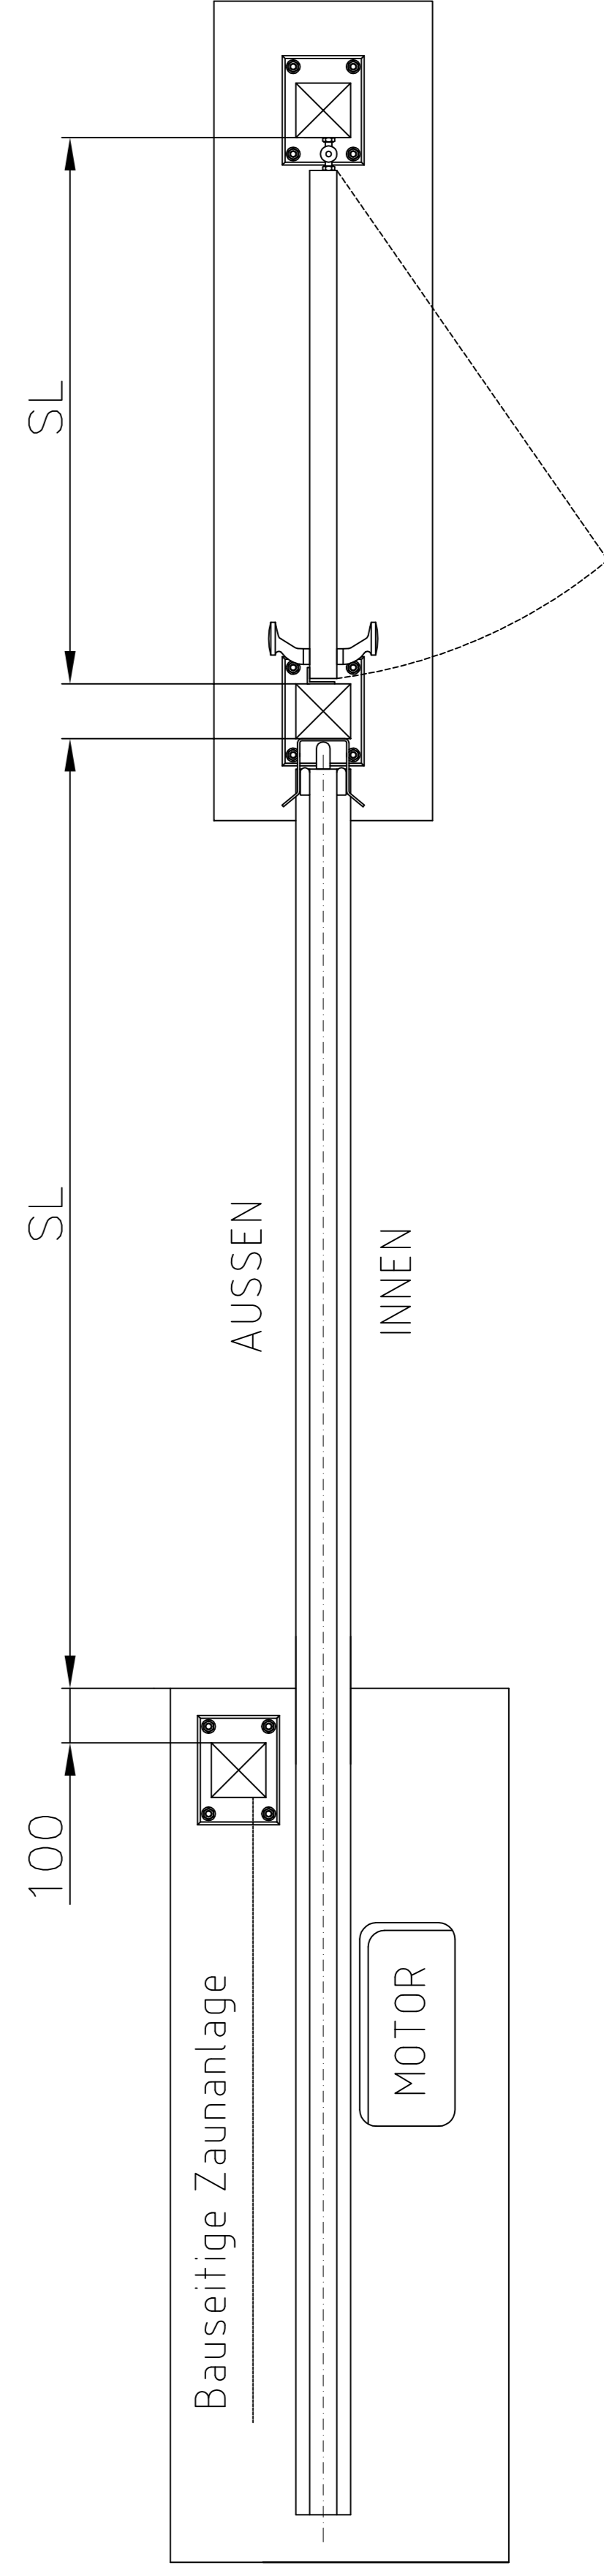

Sollte diese Zeichnung widerrechtlich an Dritte weitergegeben werden, behält sich LIBERO das Recht vor, gerichtliche Schritte zu unternehmen, sowie die angefallenen Planungskosten zu branchenüblichen Sätzen in Rechnung zu stellen.

<p>LIBERO T O R B A U ERDETSCHNIG GmbH Liberogasse 1 A-9020 KLAGENFURT</p>	System patentrechtlich, Design urheberrechtlich geschützt! Nachbau verboten!	Torart: Schiebetor
	Alle Rechte bei LIBERO Torbau Erdetschnig GmbH, Klagenfurt, Austria. Technische Änderungen vorbehalten!	Werkstoff: St u. Al
		Oberfläche:

Projekt:	<b>Detail</b>
	<b>Einbausituationen</b>

Benennung:	<b>Schiebetore mit Gehrte</b>
	<b>2018</b>