

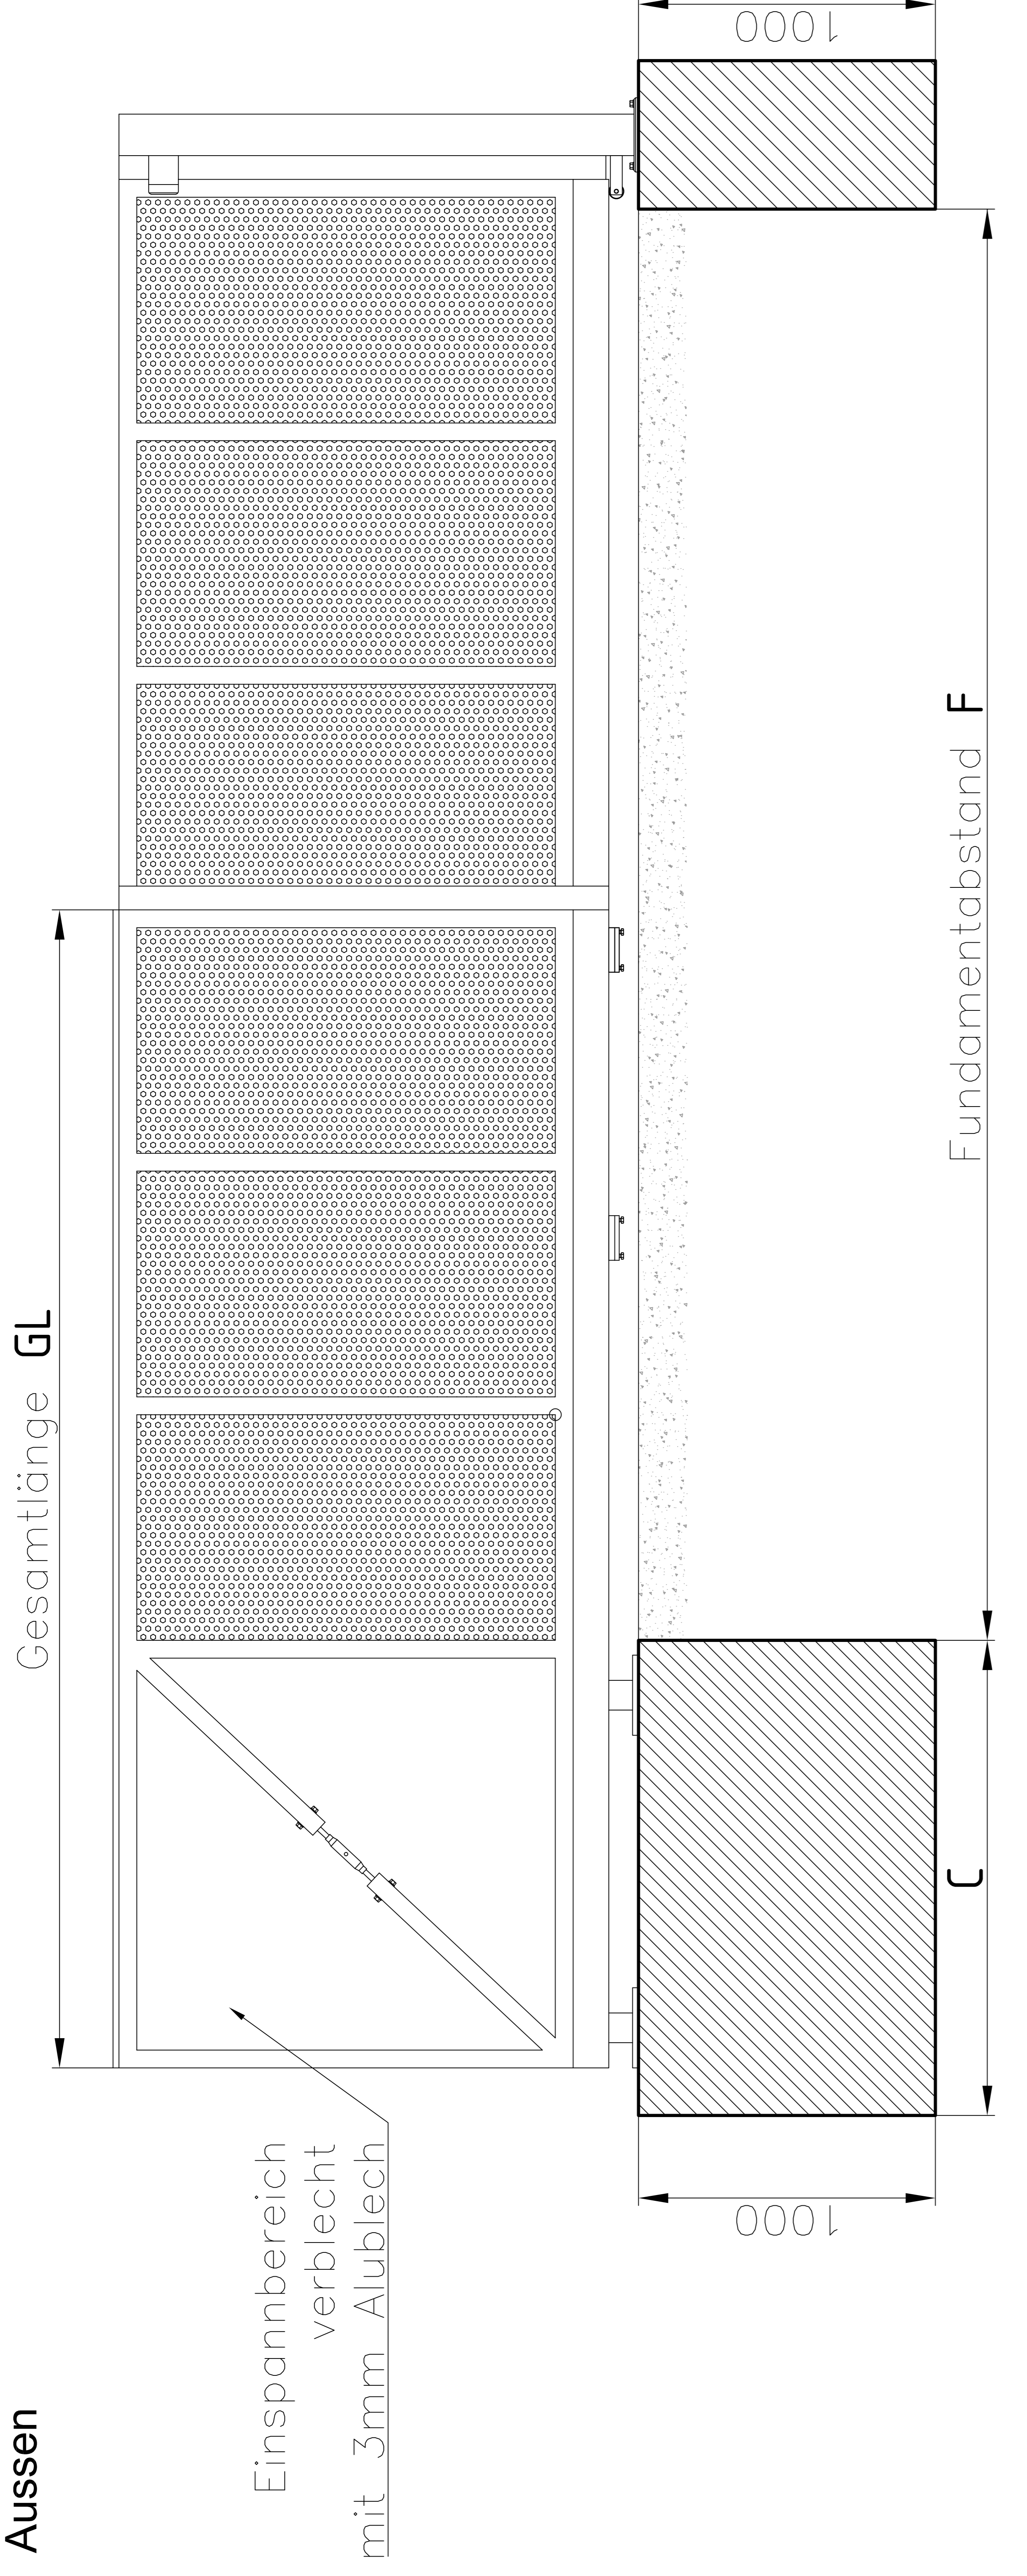


**Ansicht von Aussen**

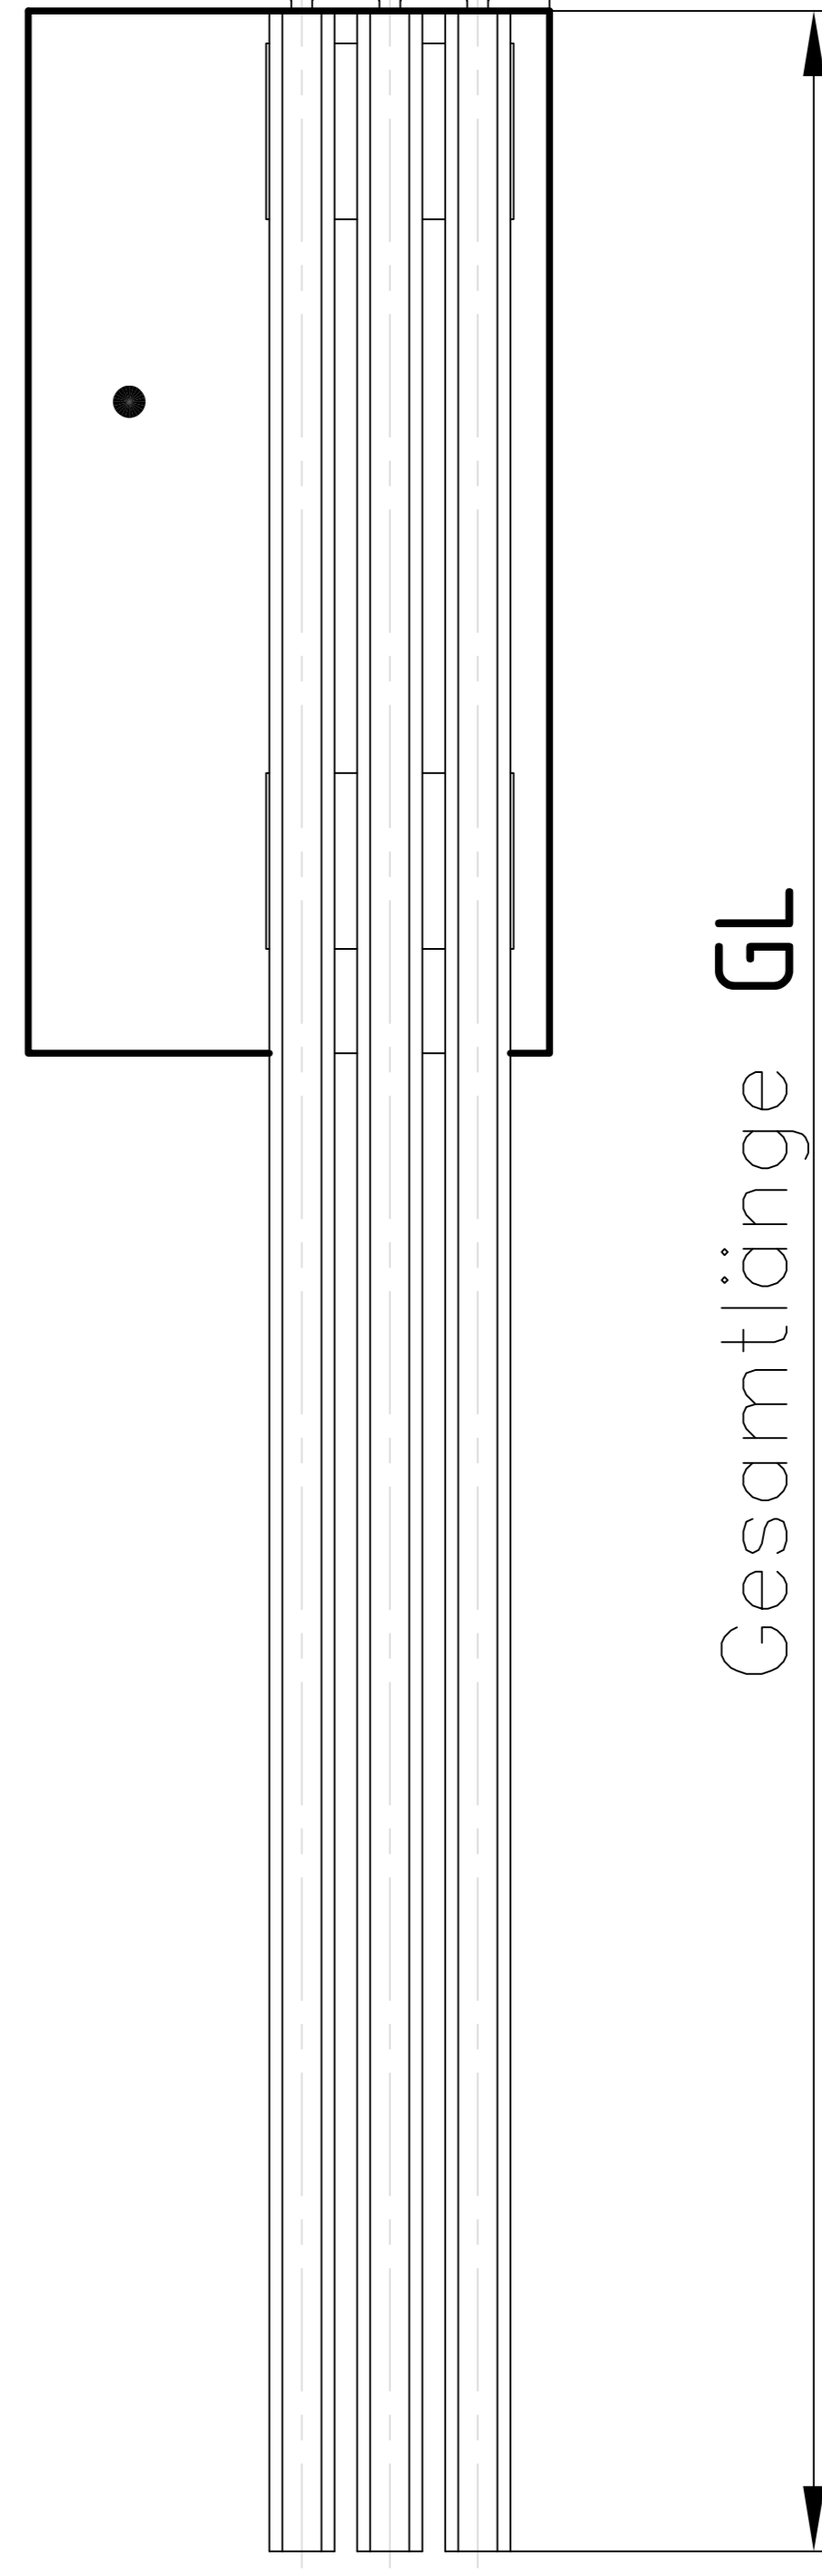

Toroberseite und  
Torrückseite verblecht

Auslass für  
alle Kabel

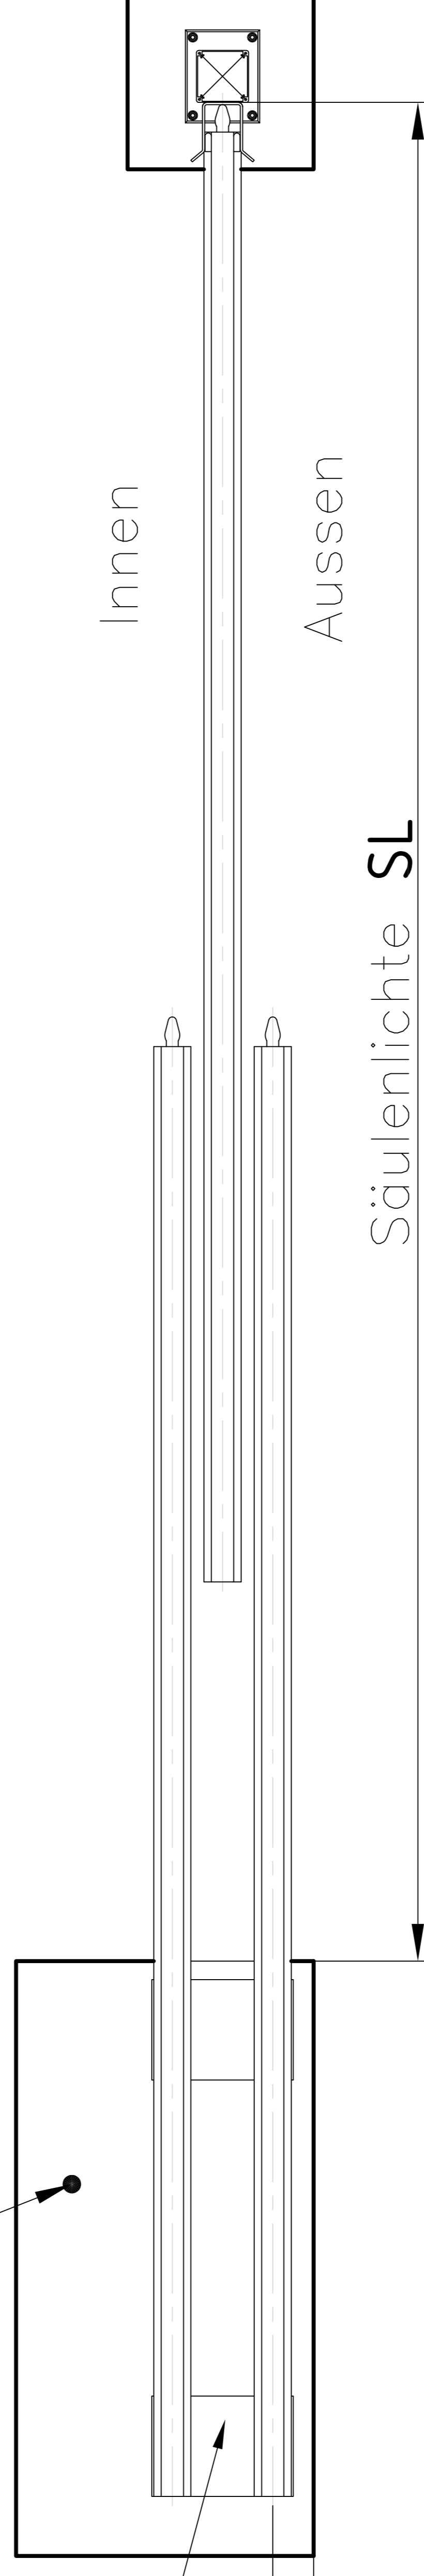

Fundament und Verkabelungspläne  
auf Anfrage.

Alle Fundamente auf Frosttiefe  
jedoch mindestens auf 800mm.

Betongüte C25/30

Sollte diese Zeichnung widerrechtlich an Dritte  
weitergegeben werden, behält sich LIBERO das  
Recht vor, gerichtliche Schritte zu unternehmen,  
sowie die angefallenen Planungskosten zu  
branchenüblichen Sätzen in Rechnung zu stellen.

Datenblatt		
SL	GL	C
3000	2400	1100
4000	3150	1350
5000	3900	1600
6000	4650	1850
7000	5400	2100
8000	6150	2350
9000	6900	2600
10000	7650	2850
11000	8400	3100
12000	9150	3350
13000	9900	3600
14000	10650	3850
15000	11400	4100
16000	12150	4350

**LIBERO**  
T O R B A U  
ERDETSCHNIG GmbH  
Liberogasse 1  
A-9020 KLAGENFURT

System patentrechtlich, Design urheber-  
rechtlich geschützt! Nachbau verboten!  
Alle Rechte bei LIBERO Torbau  
Erde tschnig GmbH, Klagenfurt, Austria.  
Technische Änderungen vorbehalten!

Torart: Teleskop  
Werkstoff: Aluminium  
Oberfläche:

Projekt:

**Teleskopator BLECH**

Benennung:

**Fundament, Ansicht**

2018