

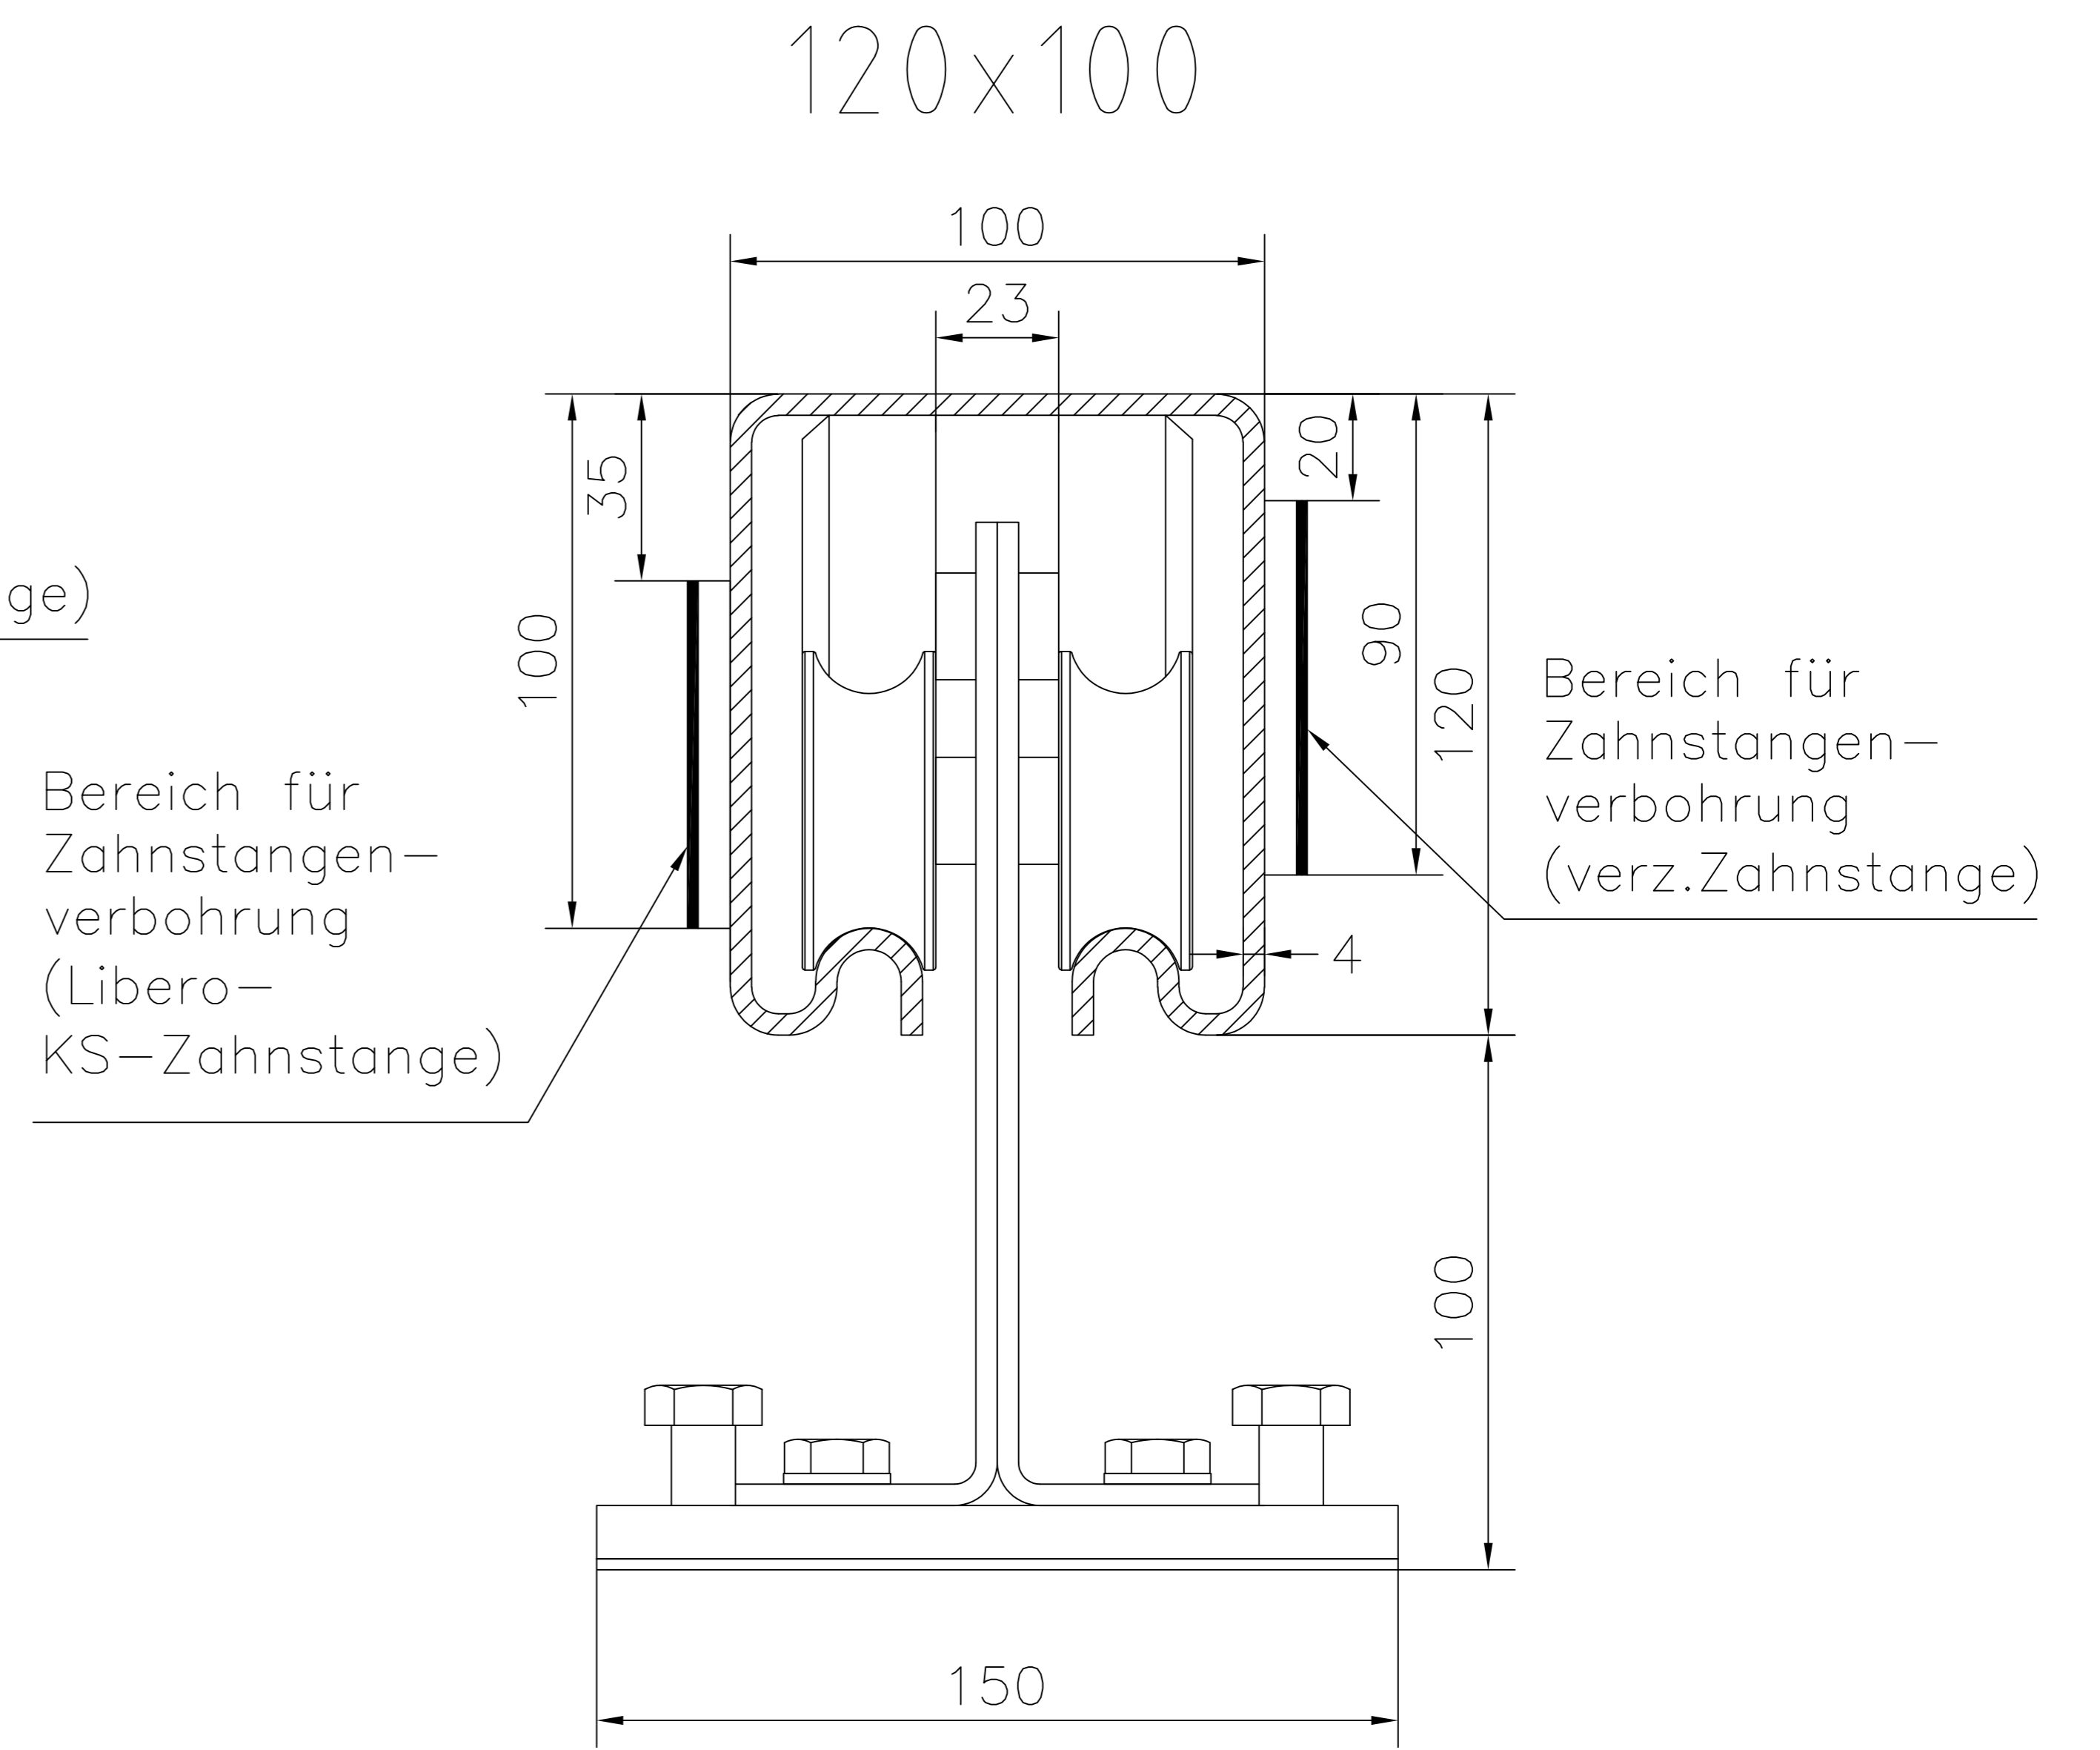
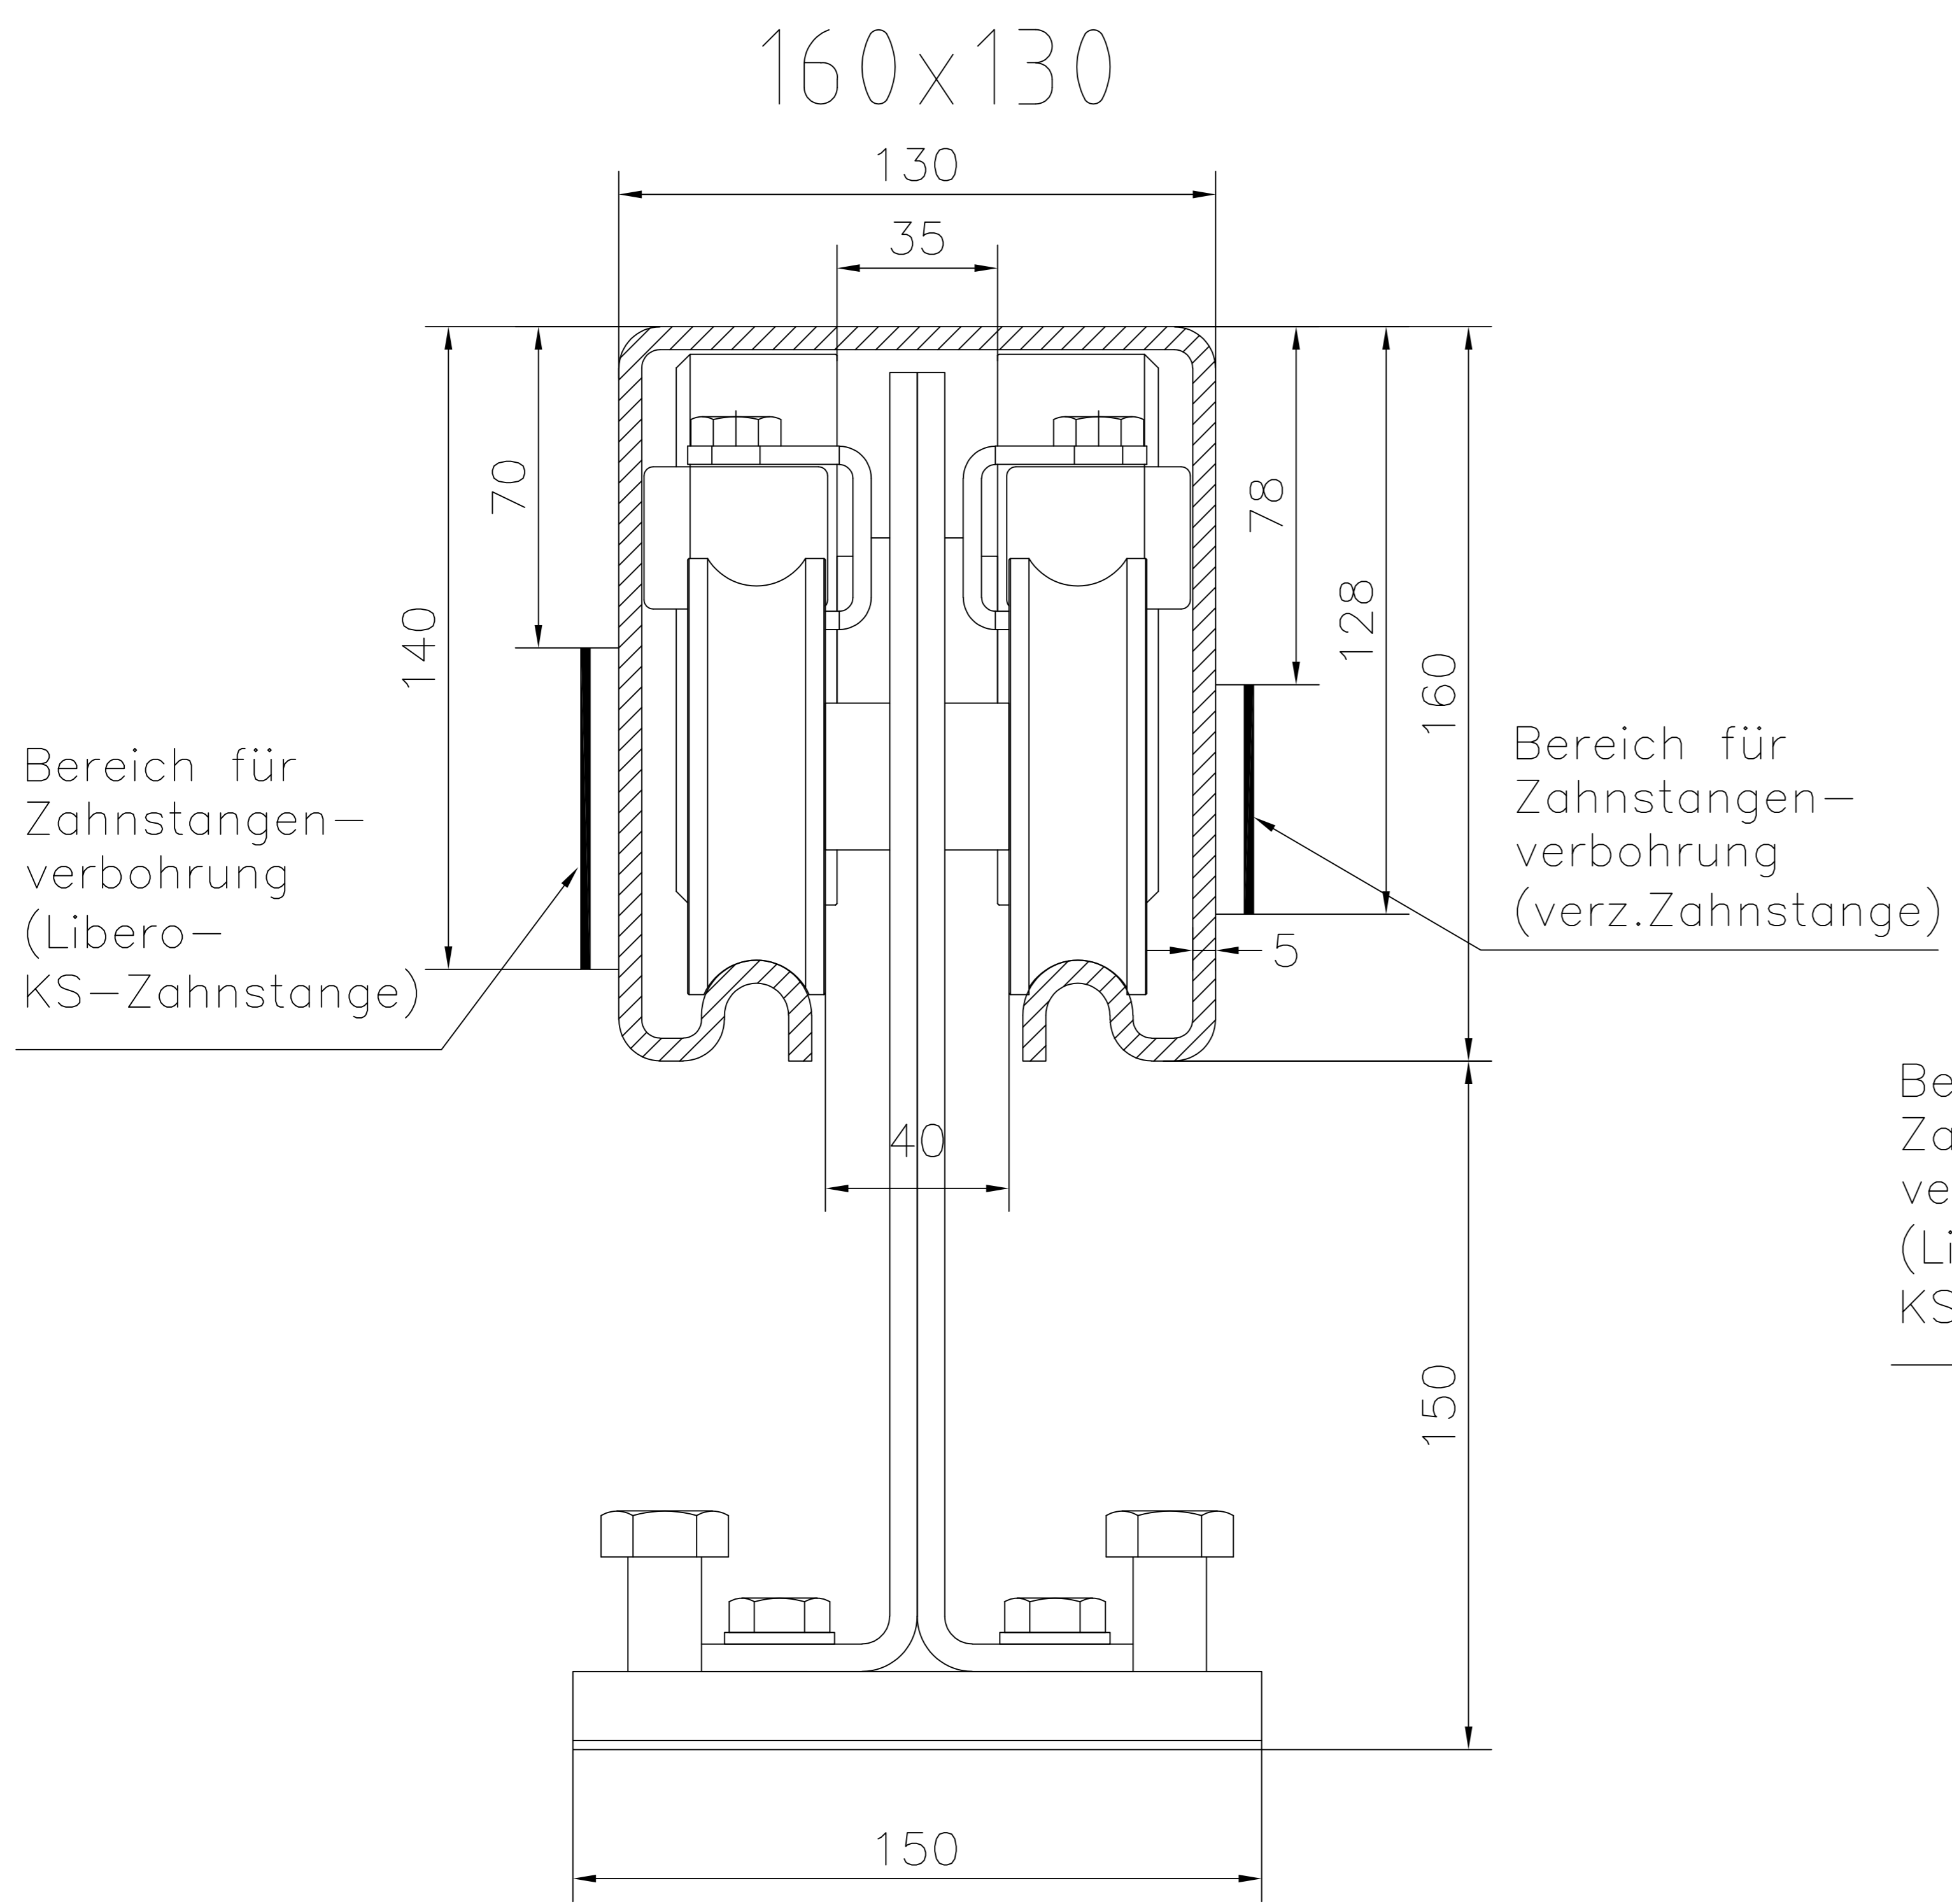
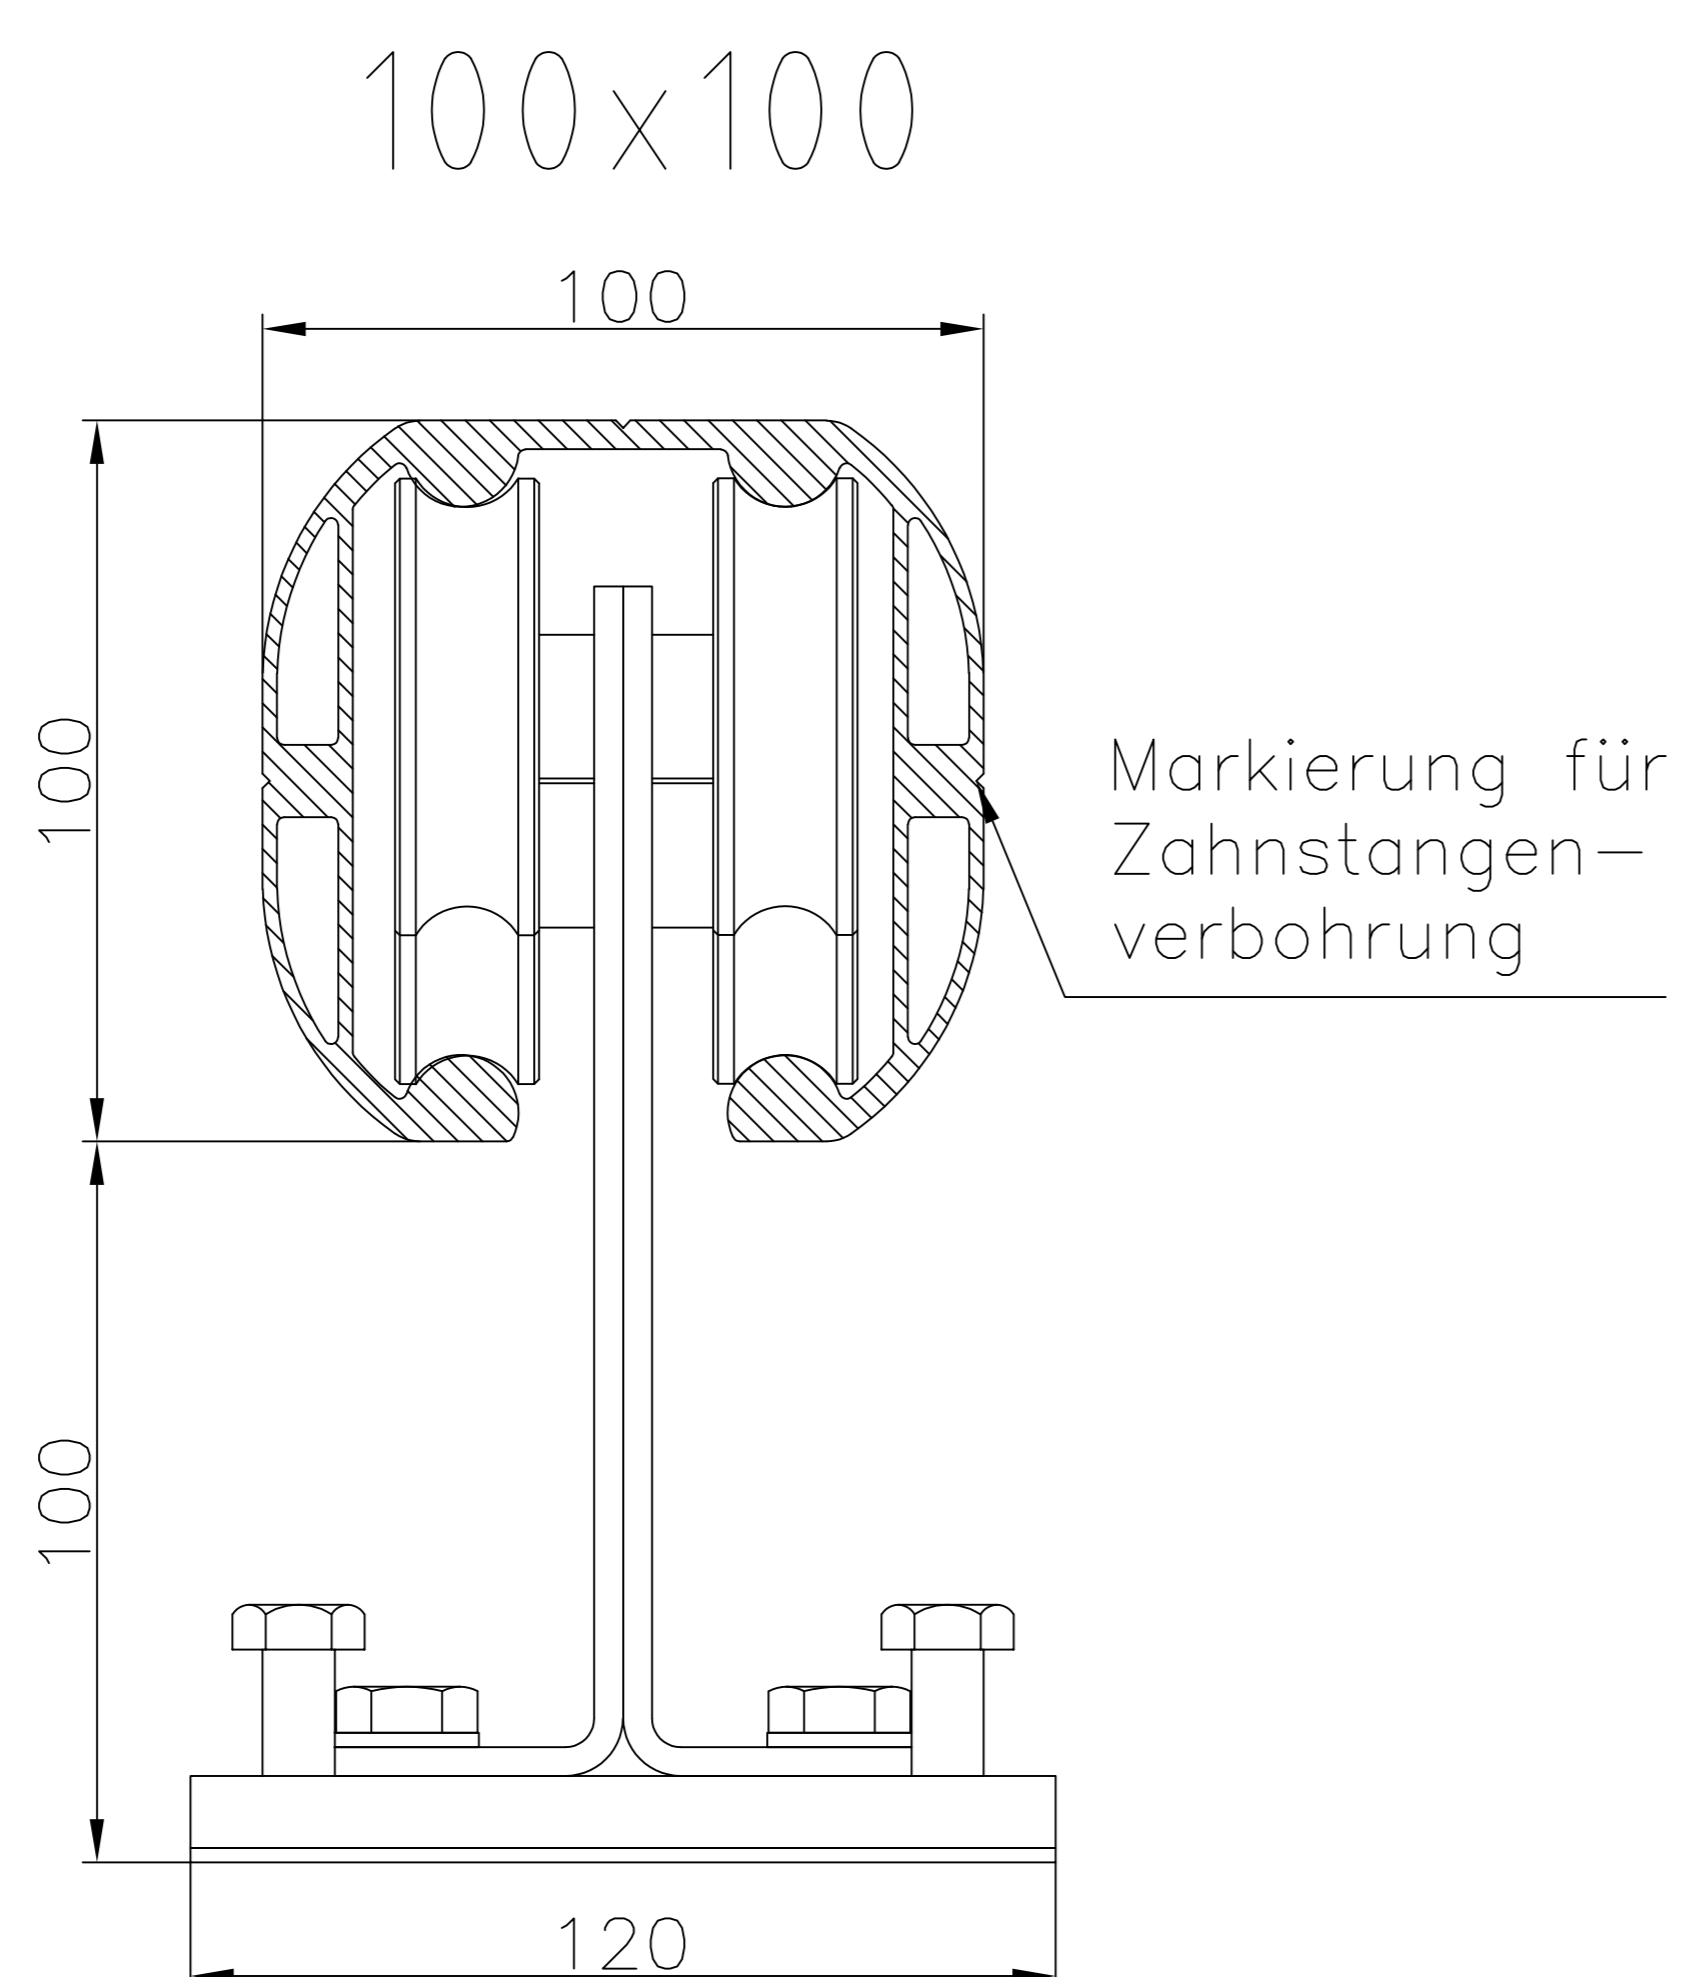


## Stahl Laufprofile

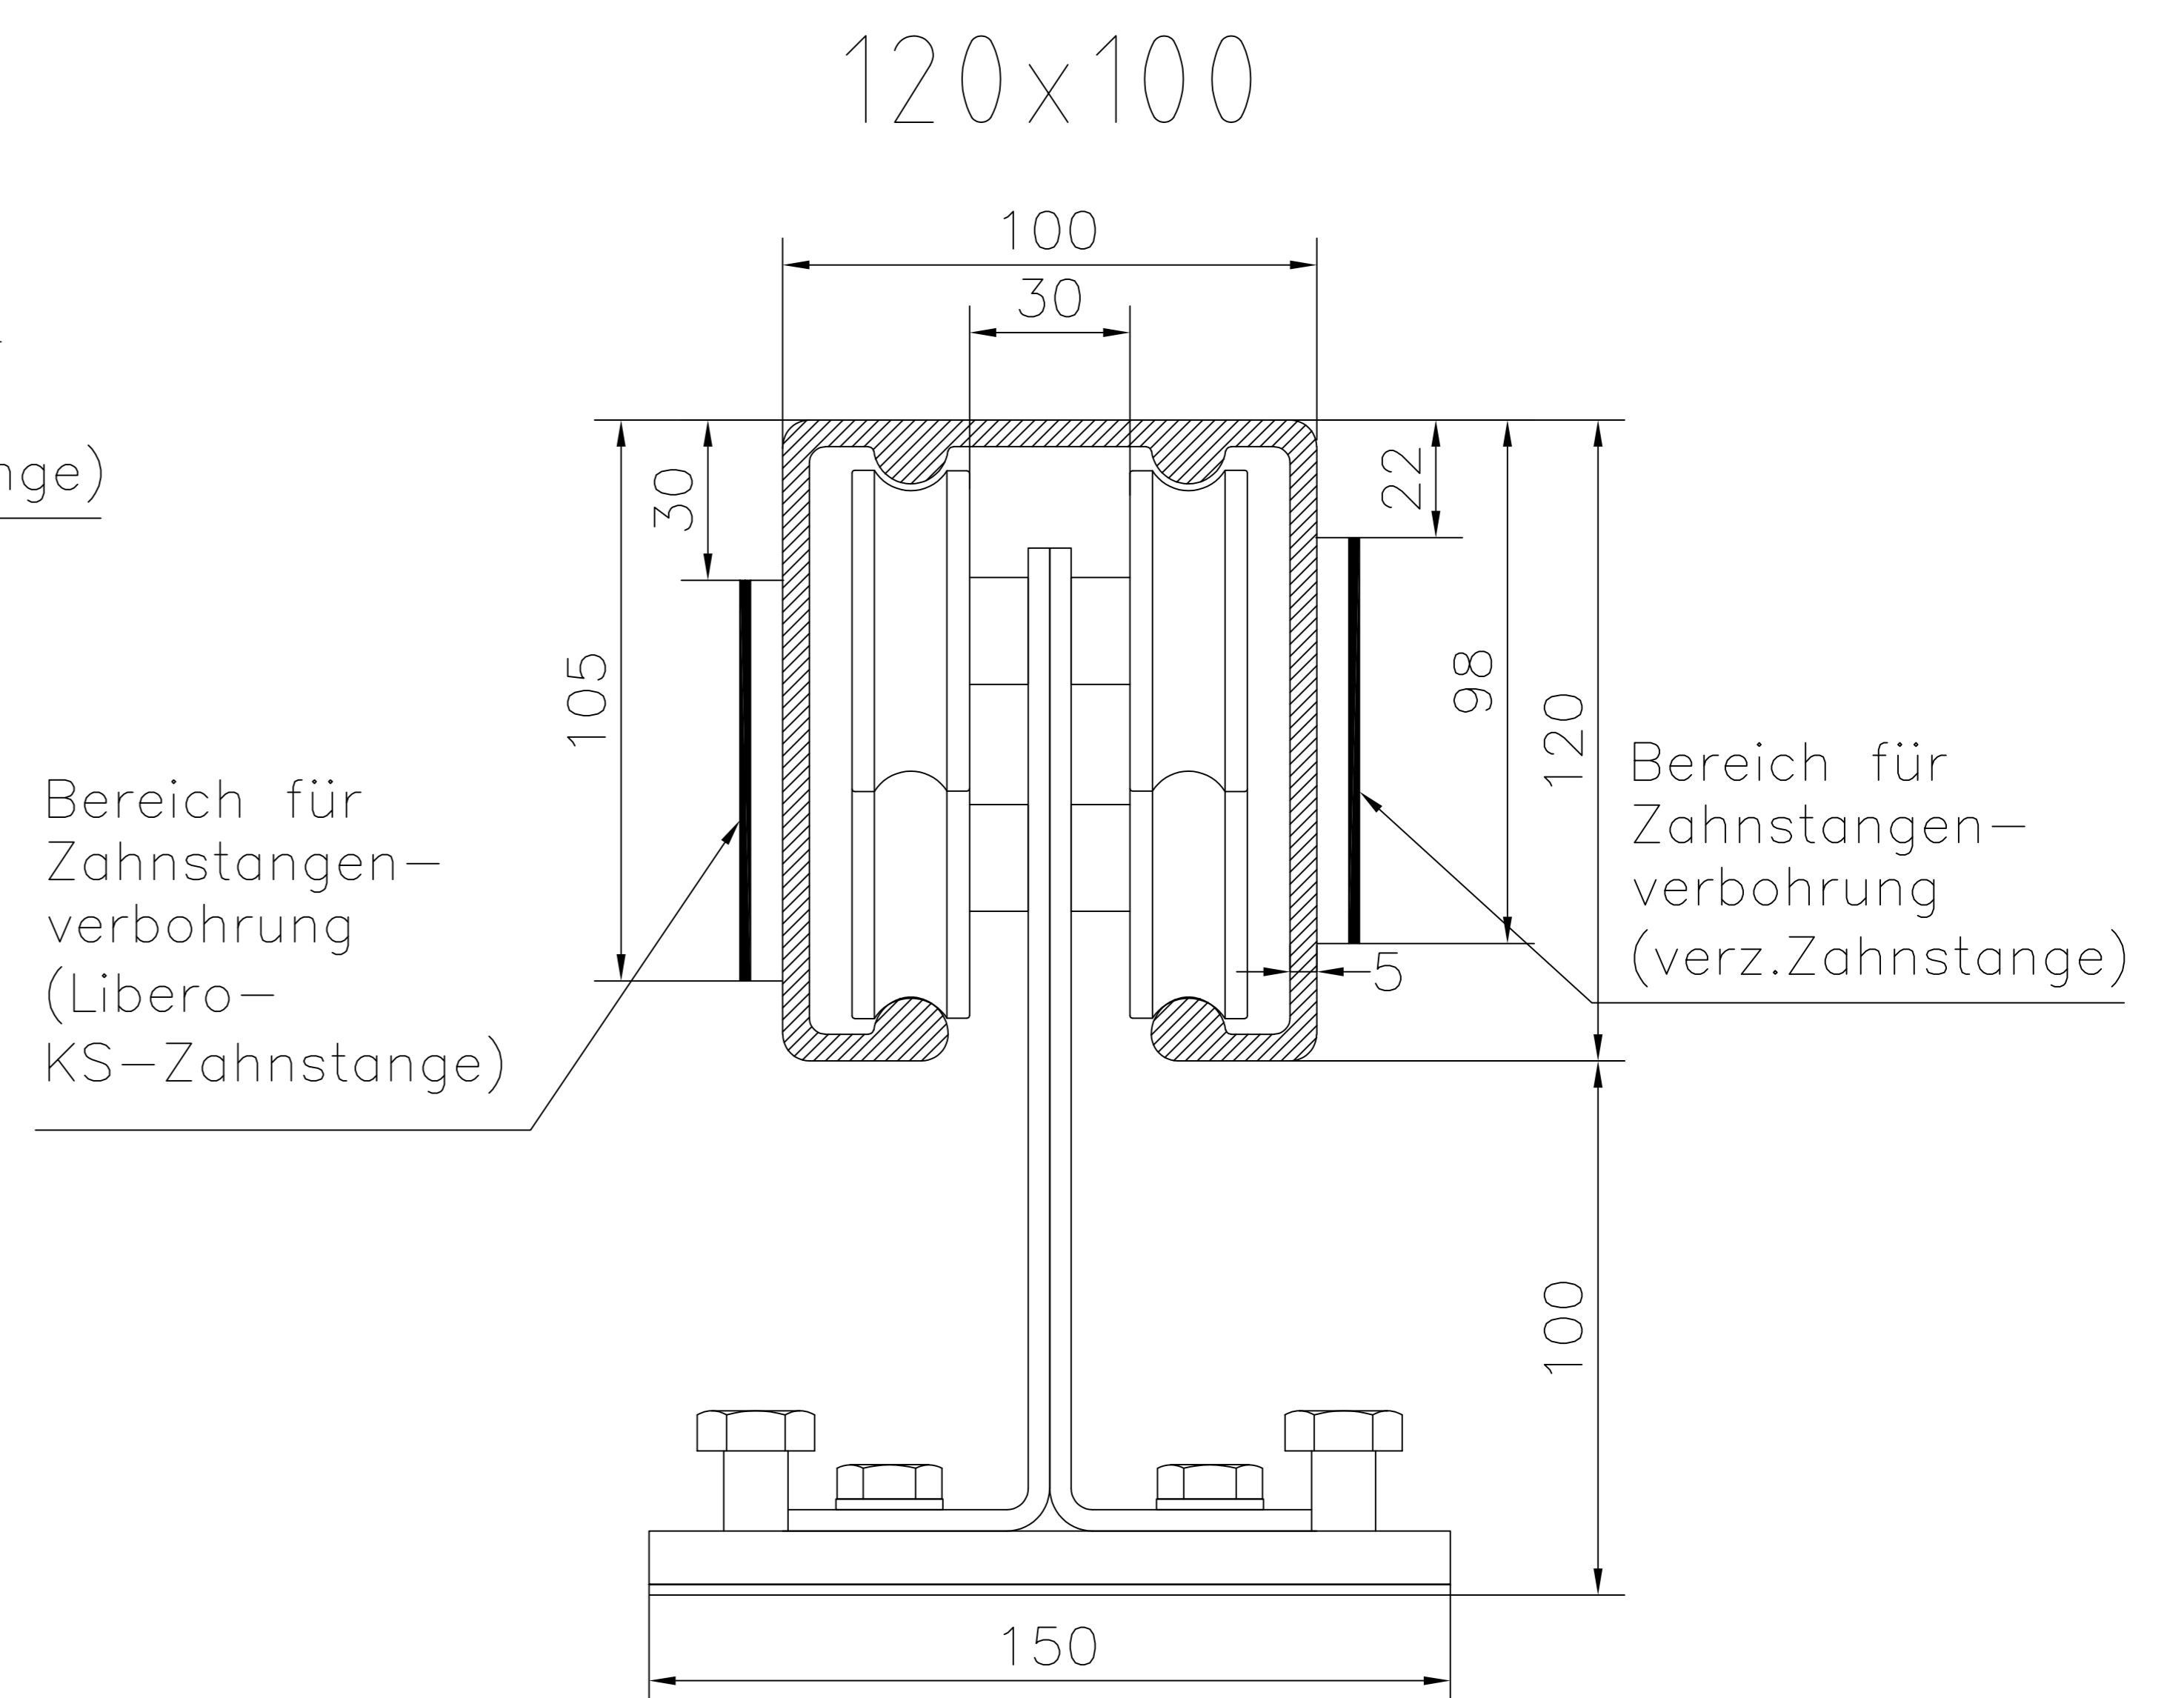


## Aluminium Laufprofile

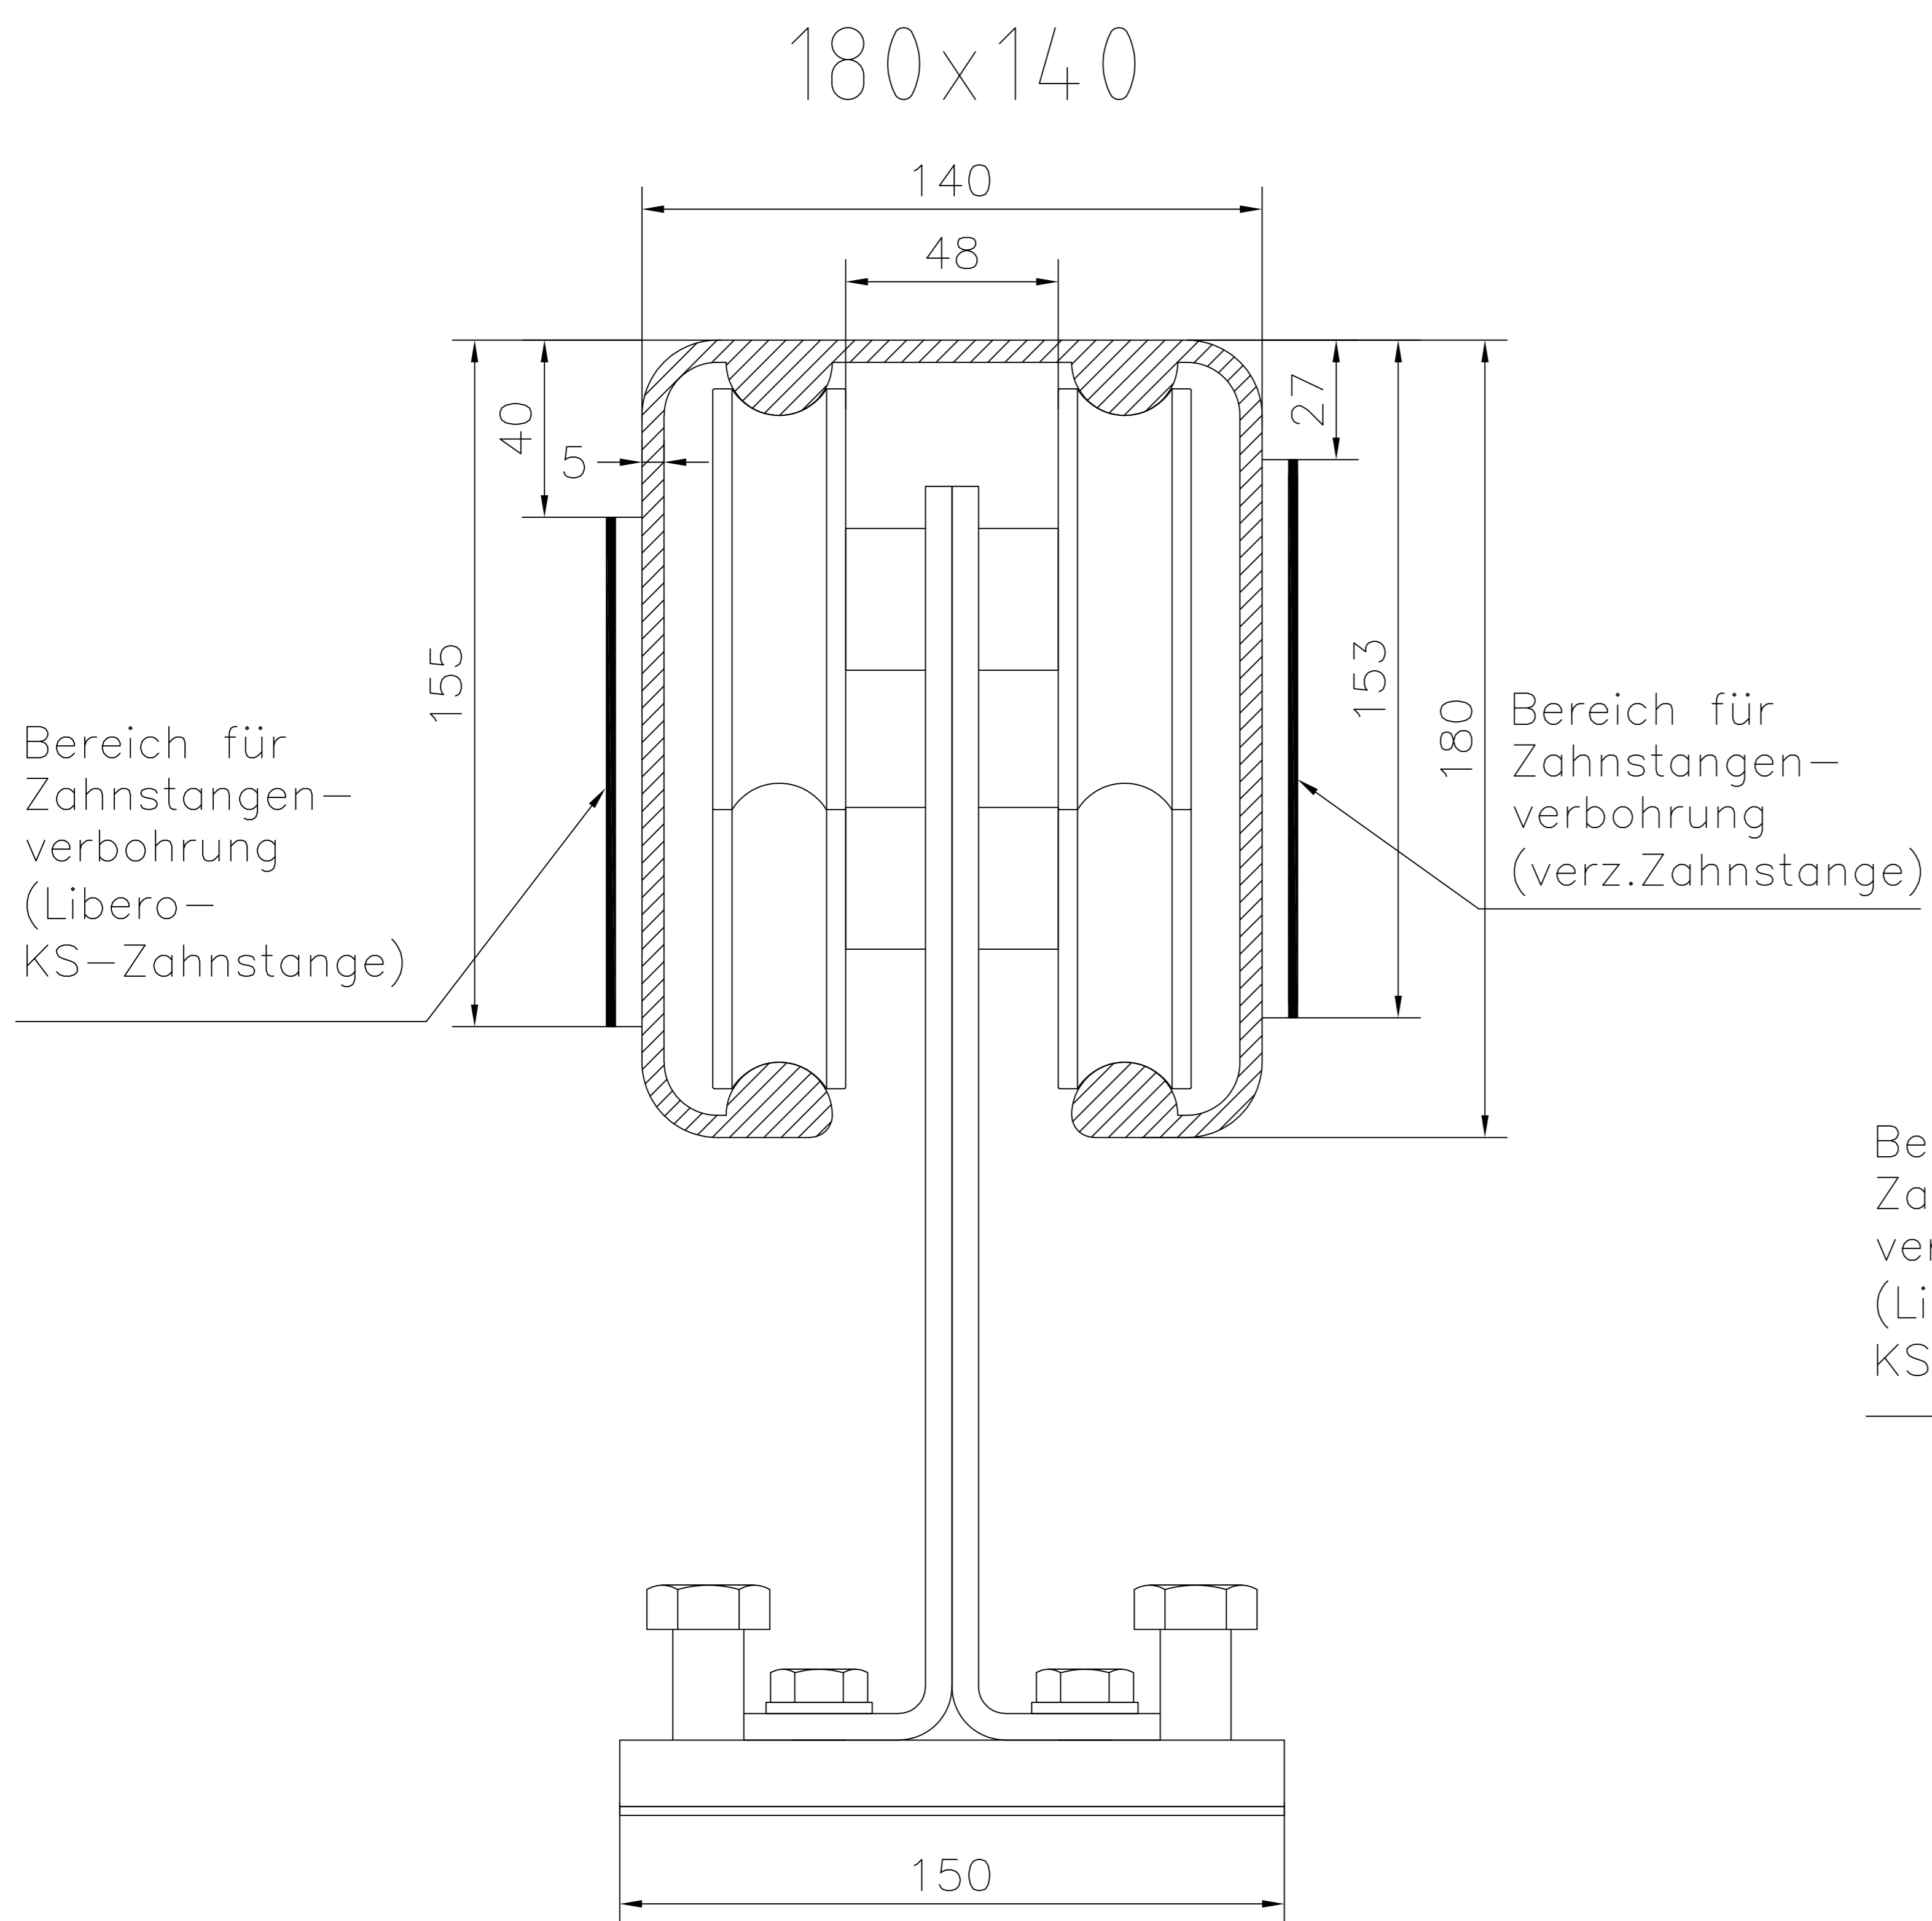

Alle Maße in mm!

Sollte diese Zeichnung widerrechtlich an Dritte weitergegeben werden, behält sich LIBERO das Recht vor, gerichtliche Schritte zu unternehmen, sowie die angefallenen Planungskosten zu branchenüblichen Sätzen in Rechnung zu stellen.

 ERDETSCHNIG GmbH Liberogasse 1 A-9020 KLAGENFURT	System patentrechtlich, Design urheberrechtlich geschützt! Nachbau verboten! Alle Rechte bei LIBERO Torbau Erdetschnig GmbH, Klagenfurt, Austria. Technische Änderungen vorbehalten!	Torart:
		Werkstoff:
		Oberfläche:
	Projekt:	<b>Libero Torbau</b>
	Benennung:	<b>Laufprofile im Schnitt</b>
<b>2020</b>		